


**COMUNE DI ORTONA
PROGRAMMA DELLE AFFISSIONI**

**PROGETTO
TAV. N°06
zona LAZZARETTO**

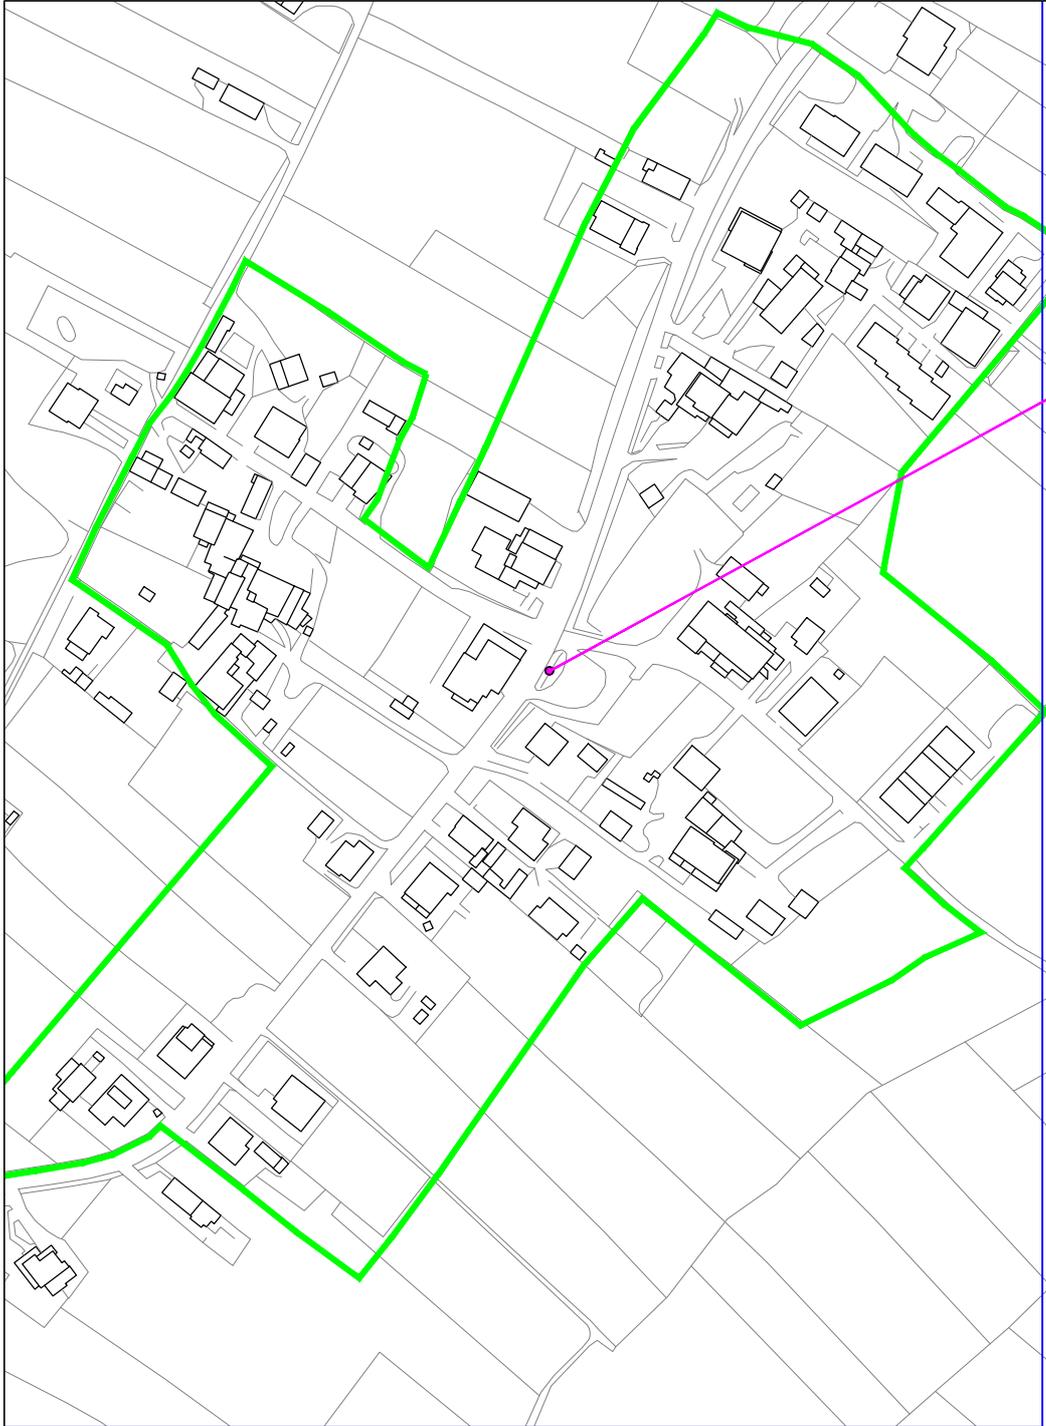

IMPIANTI AFFISSIONISTICI: n°4

**IMPIANTI ESISTENTI
NUOVI IMPIANTI**