


**COMUNE DI ORTONA  
PROGRAMMA DELLE AFFISSIONI**

**PROGETTO  
TAV. N°10  
zona LIDO RICCIO**

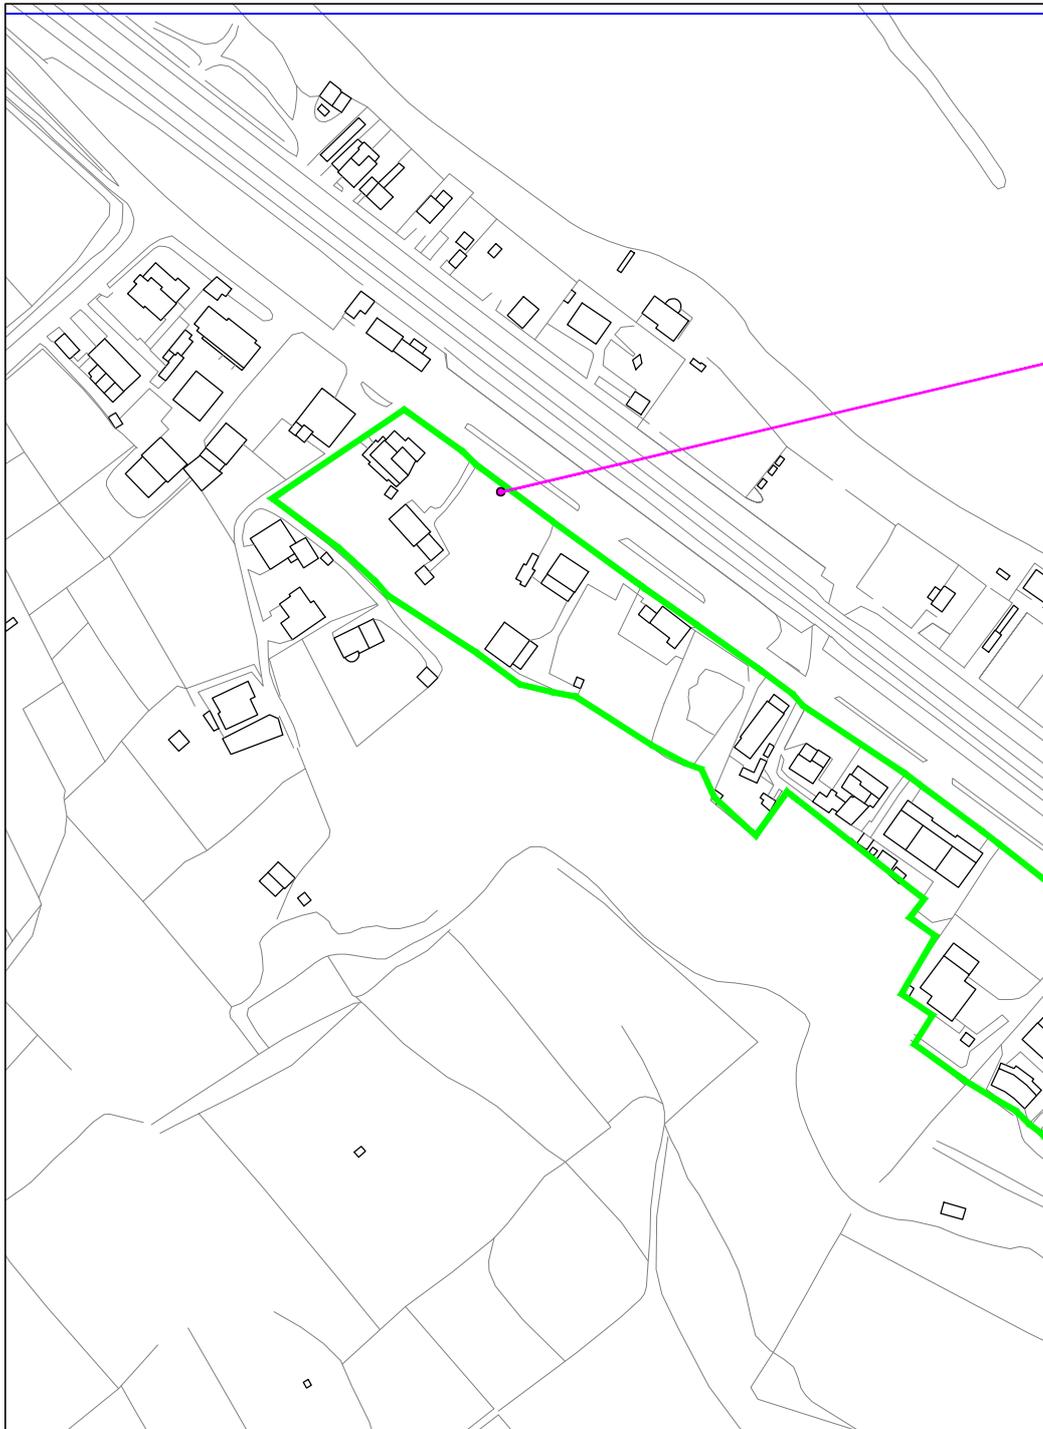

**IMPIANTI AFFISSIONISTICI: n°6**

**IMPIANTI ESISTENTI  
NUOVI IMPIANTI**