


**COMUNE DI ORTONA
PROGRAMMA DELLE AFFISSIONI**

**PROGETTO
TAV. N°14
zona CRISTO RE**

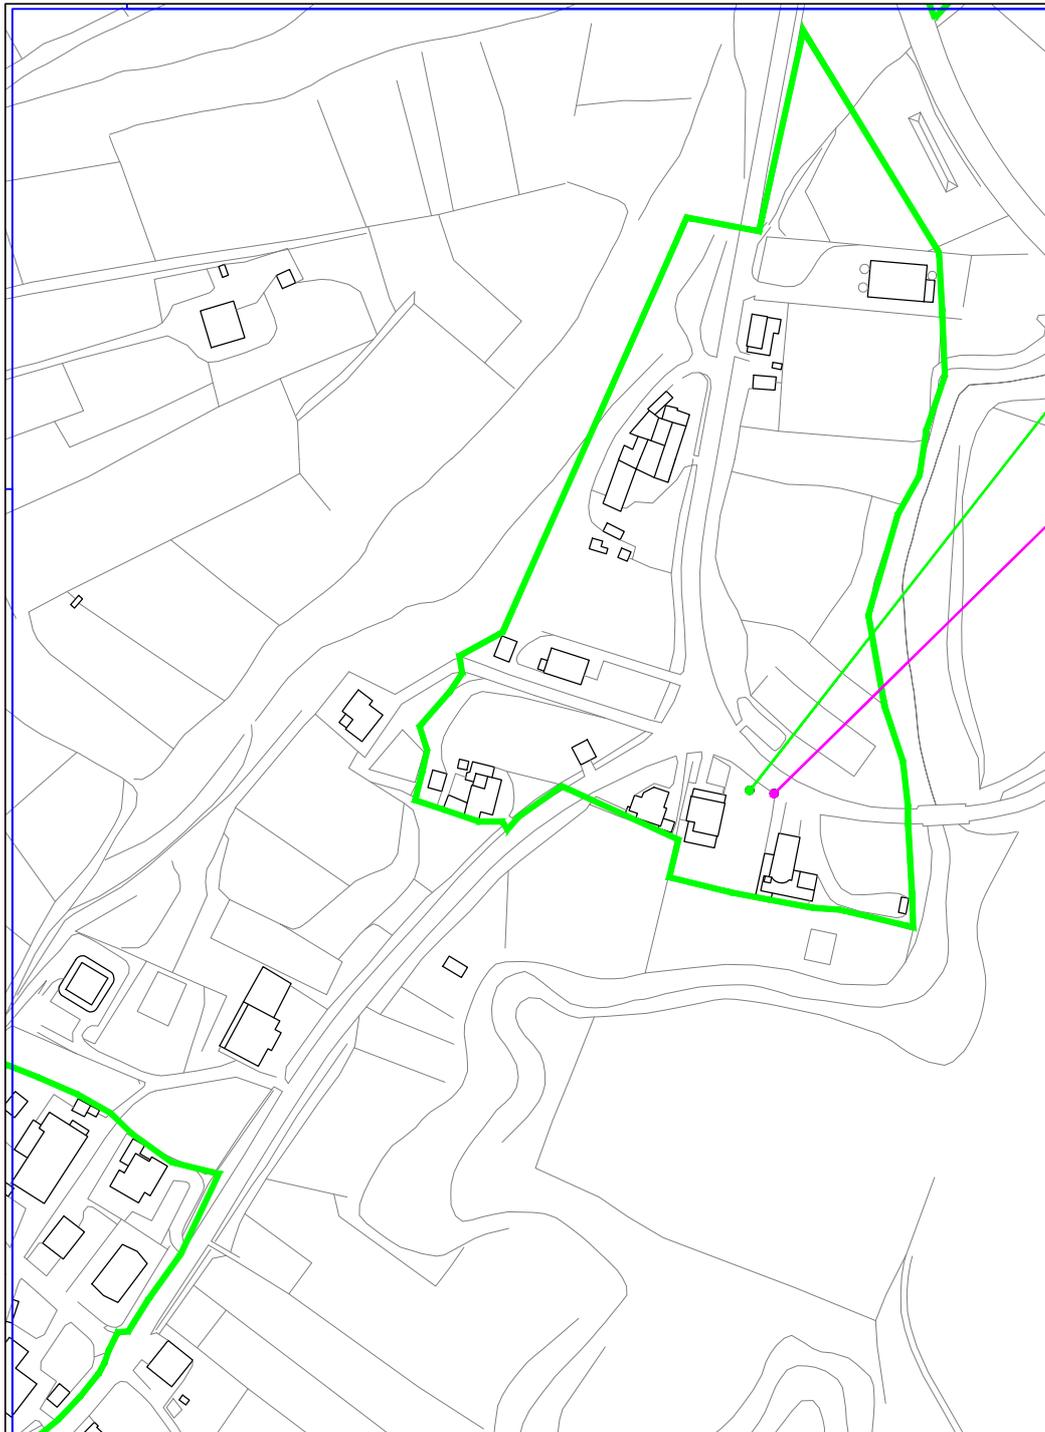

IMPIANTI AFFISSIONISTICI: da n°8 a n°9

**IMPIANTI ESISTENTI
NUOVI IMPIANTI**