


**COMUNE DI ORTONA
PROGRAMMA DELLE AFFISSIONI**

**PROGETTO
TAV. N°17
zona RUSCITTI**

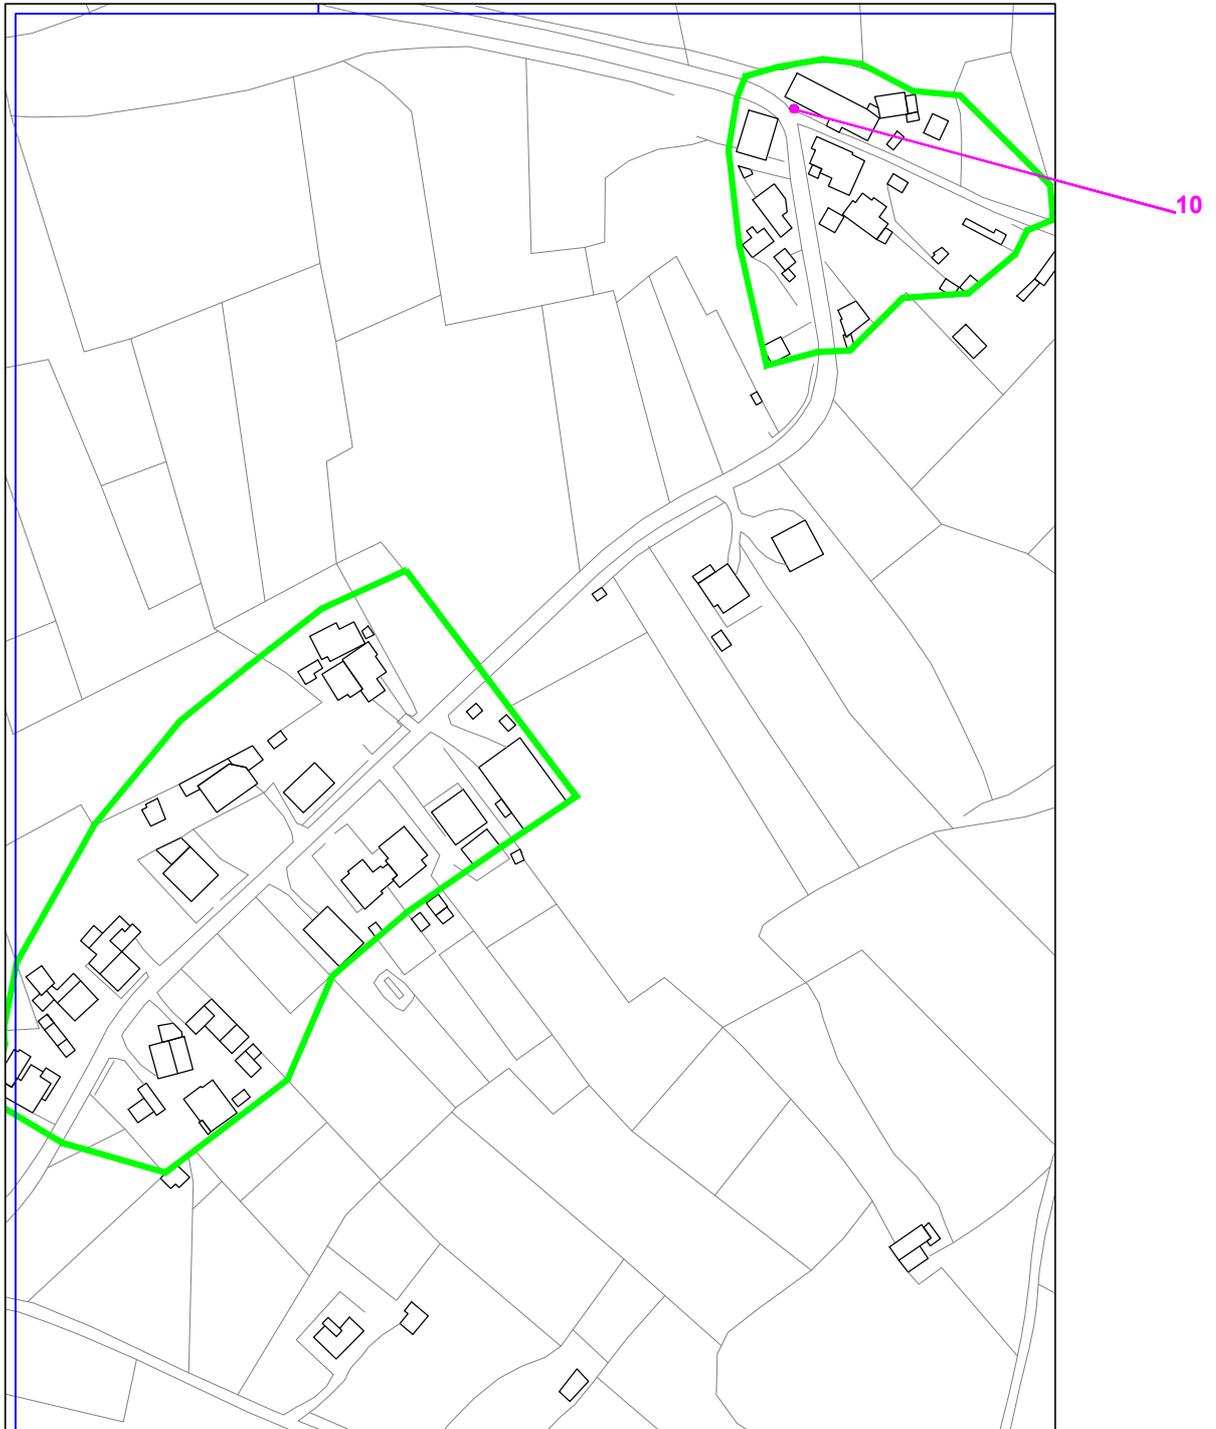

IMPIANTI AFFISSIONISTICI: n°10

**IMPIANTI ESISTENTI
NUOVI IMPIANTI**