


**COMUNE DI ORTONA  
PROGRAMMA DELLE AFFISSIONI**

**PROGETTO  
TAV. N°18  
zona AQUILANO**

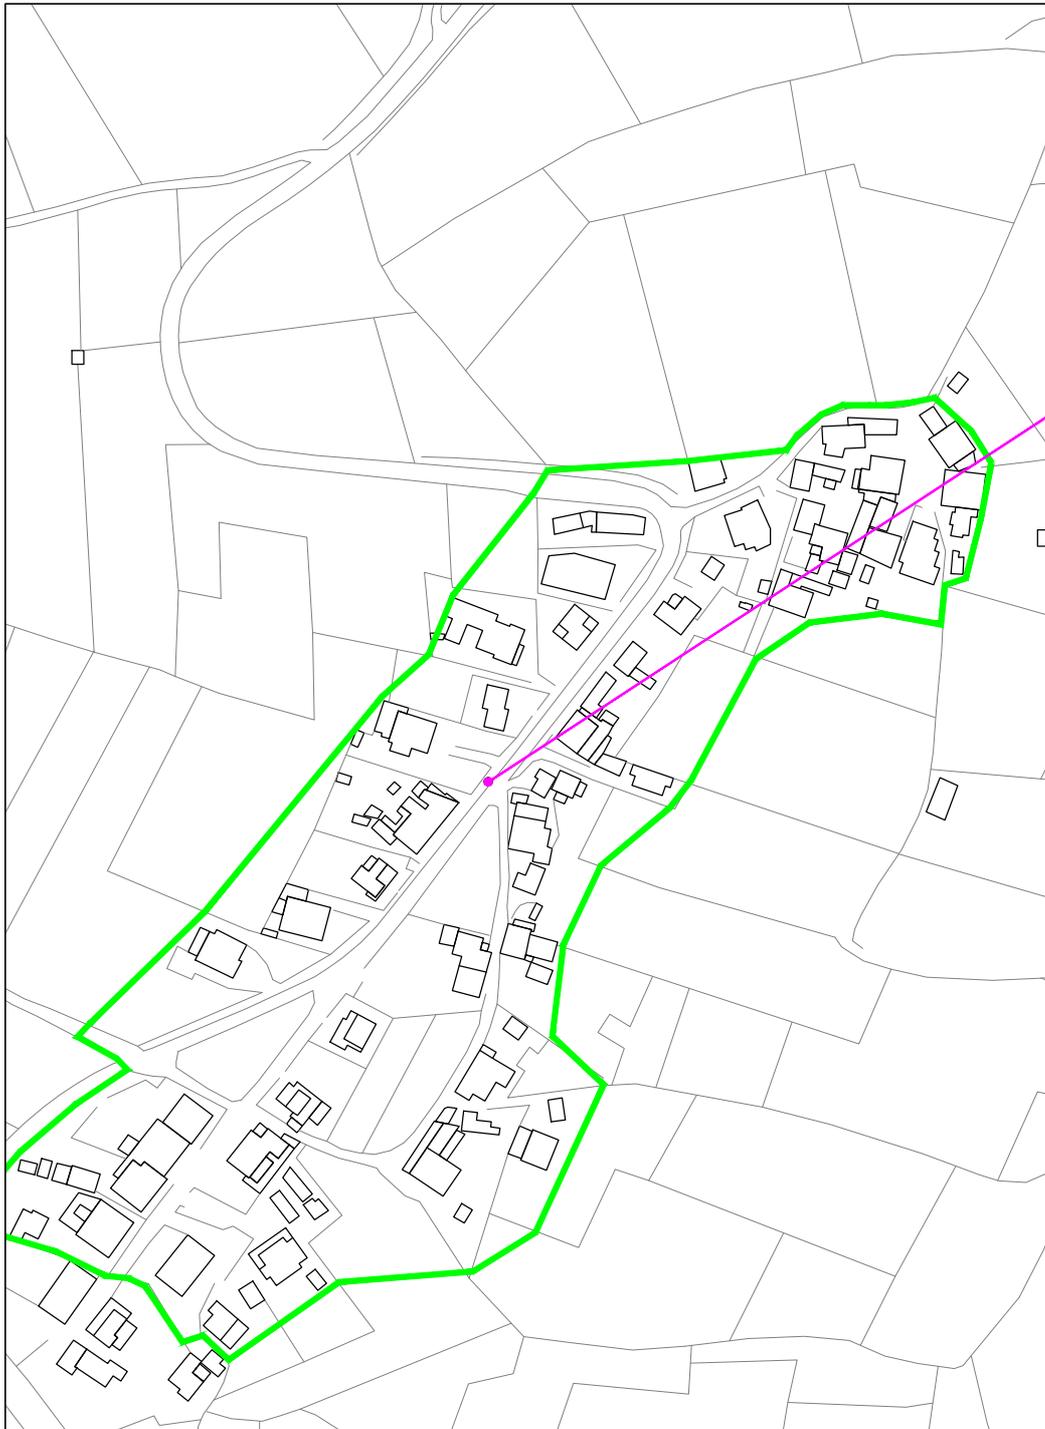

**IMPIANTI AFFISSIONISTICI: n°11**

**IMPIANTI ESISTENTI  
NUOVI IMPIANTI**