


**COMUNE DI ORTONA
PROGRAMMA DELLE AFFISSIONI**

**PROGETTO
TAV. N°19
zona CIVITARESE**

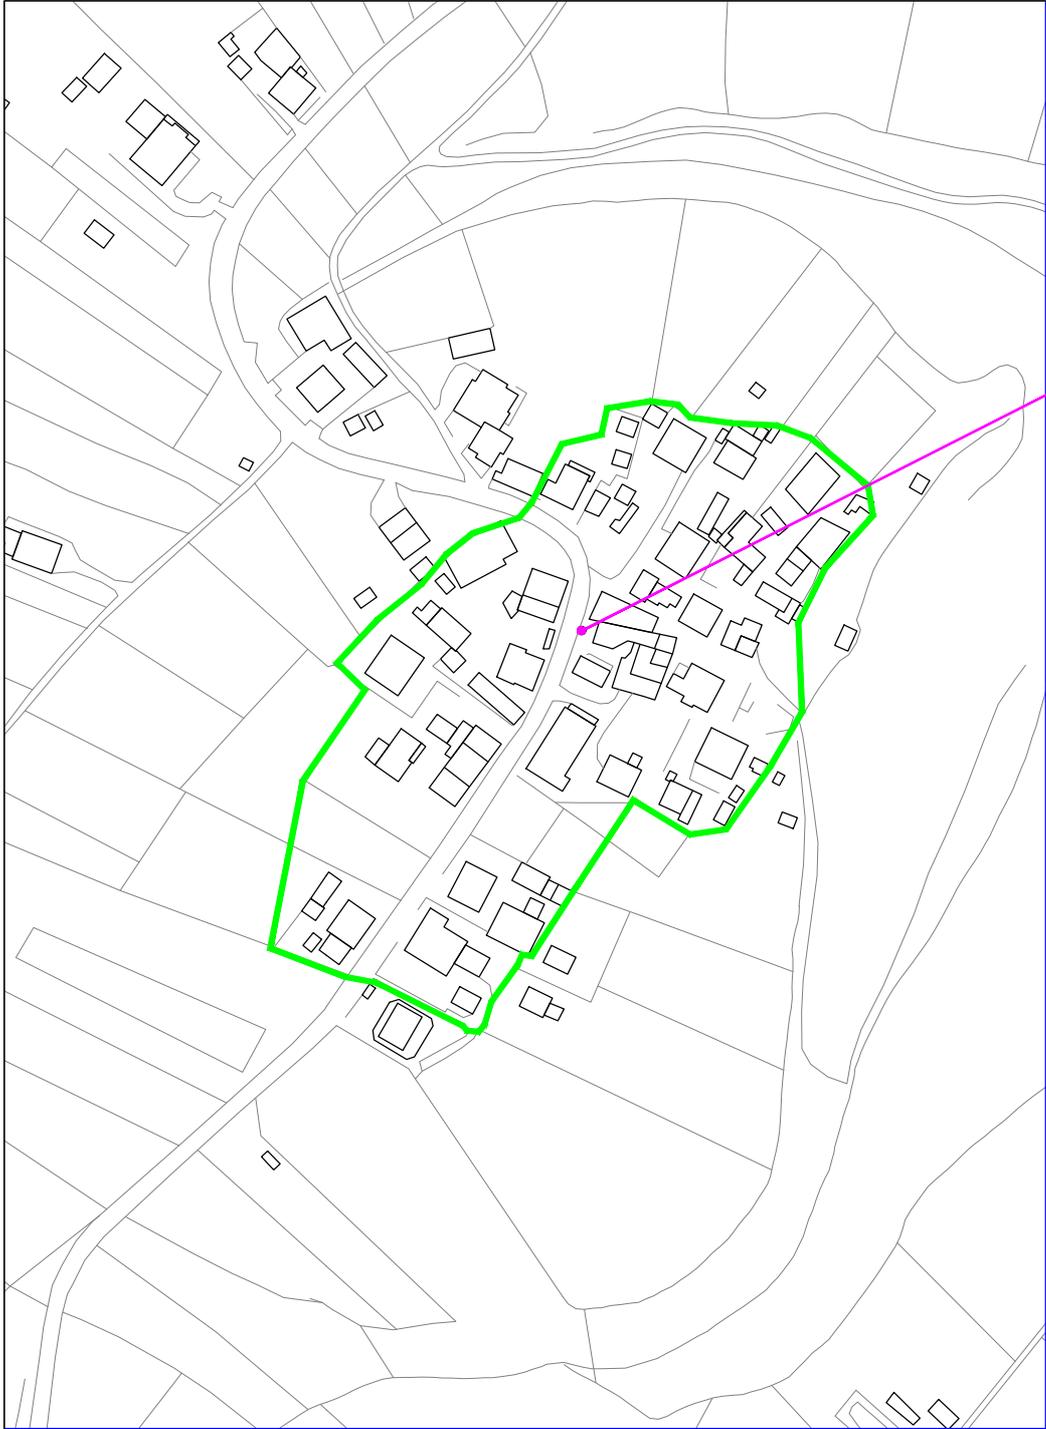

IMPIANTI AFFISSIONISTICI: n°12

**IMPIANTI ESISTENTI
NUOVI IMPIANTI**