


**COMUNE DI ORTONA  
PROGRAMMA DELLE AFFISSIONI**

**PROGETTO  
TAV. N°20  
zona COLOMBO**

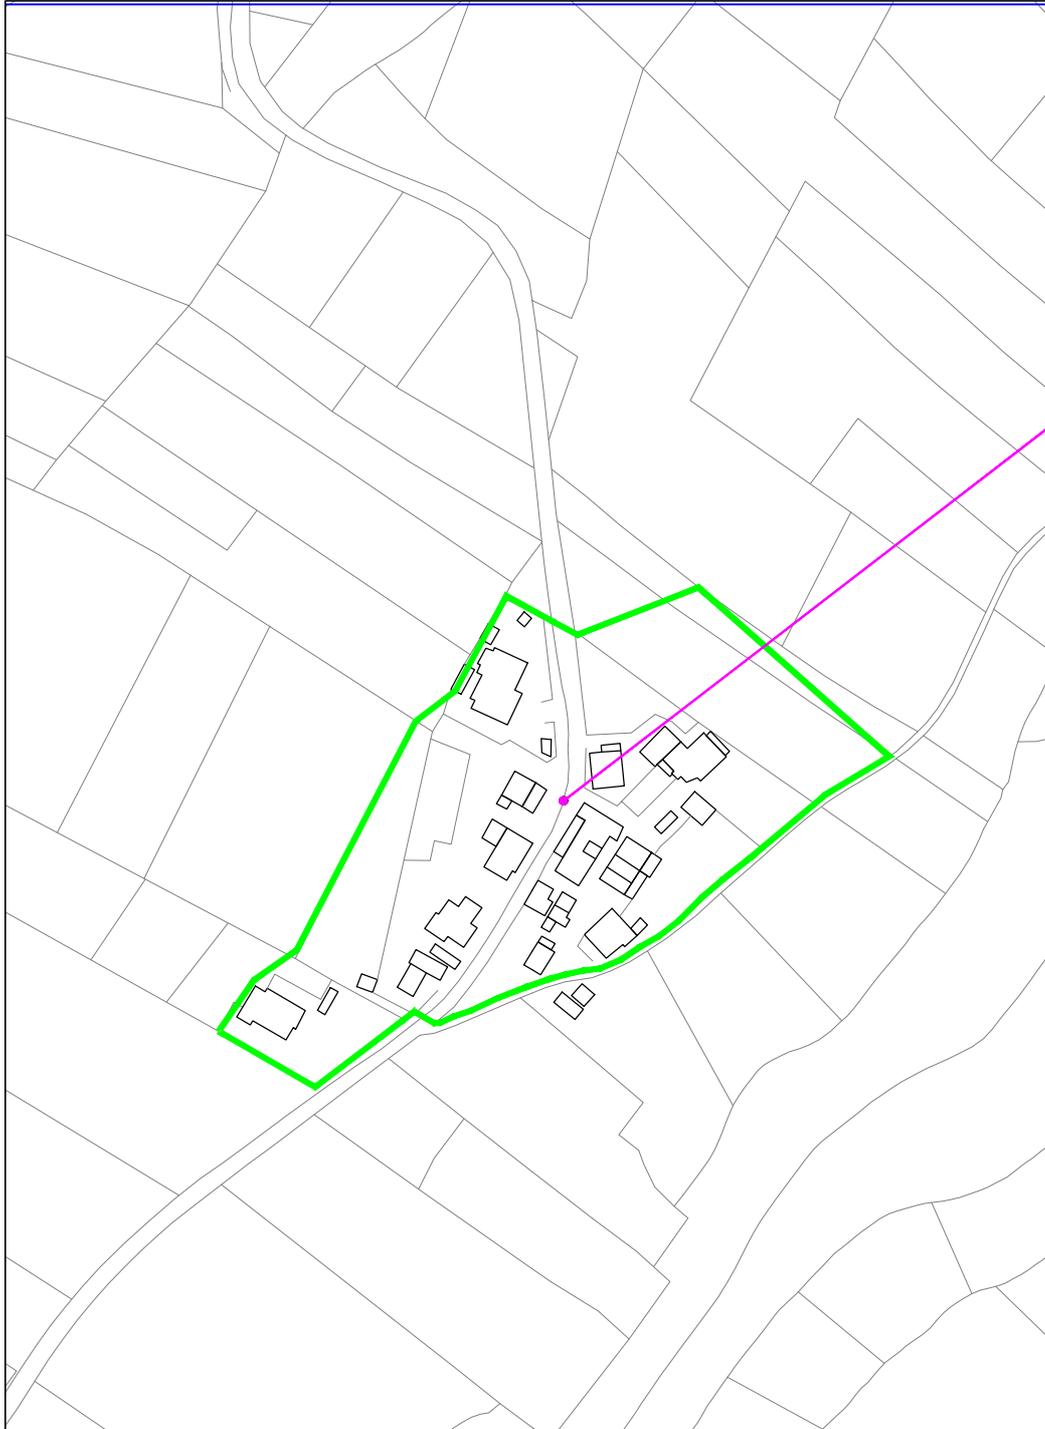

**IMPIANTI AFFISSIONISTICI: n°13**

**IMPIANTI ESISTENTI  
NUOVI IMPIANTI**