


**COMUNE DI ORTONA  
PROGRAMMA DELLE AFFISSIONI**

**PROGETTO  
TAV. N°21  
zona SAN GIORGIO**

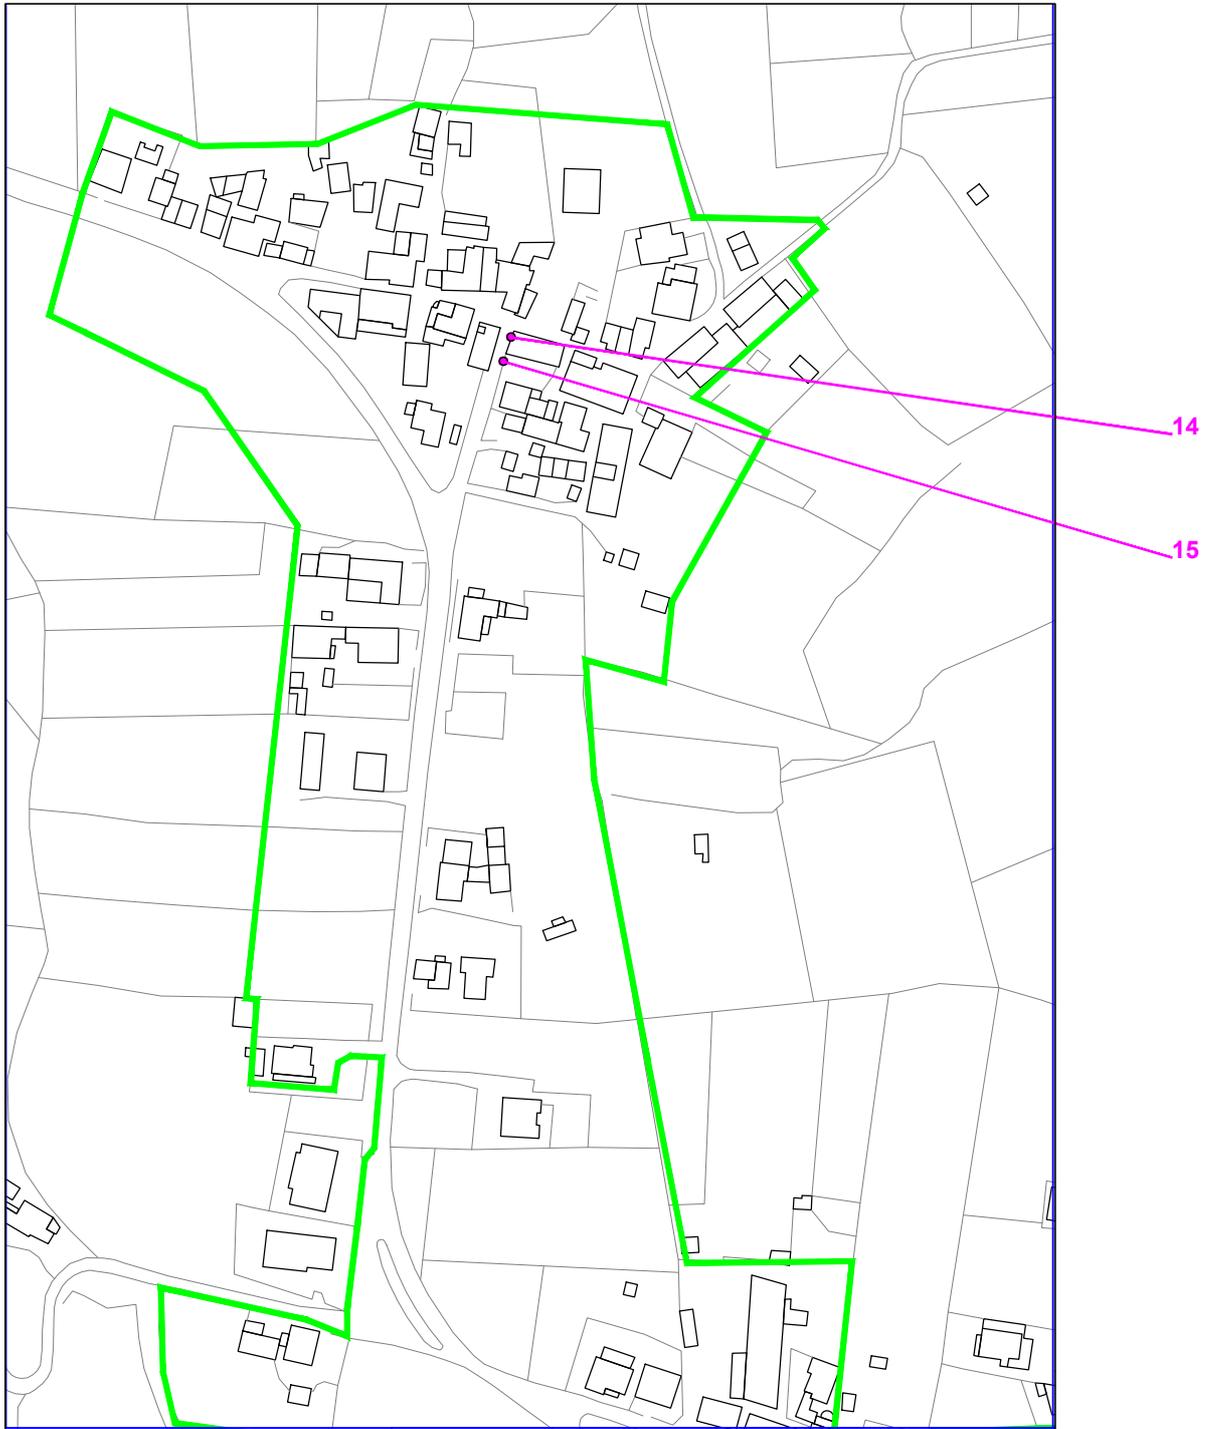

**IMPIANTI AFFISSIONISTICI: da n°14 a n°15**

**IMPIANTI ESISTENTI  
NUOVI IMPIANTI**