


COMUNE DI ORTONA
PROGRAMMA DELLE AFFISSIONI
PROGETTO
TAV. N°22
zona VILLA SAN NICOLA

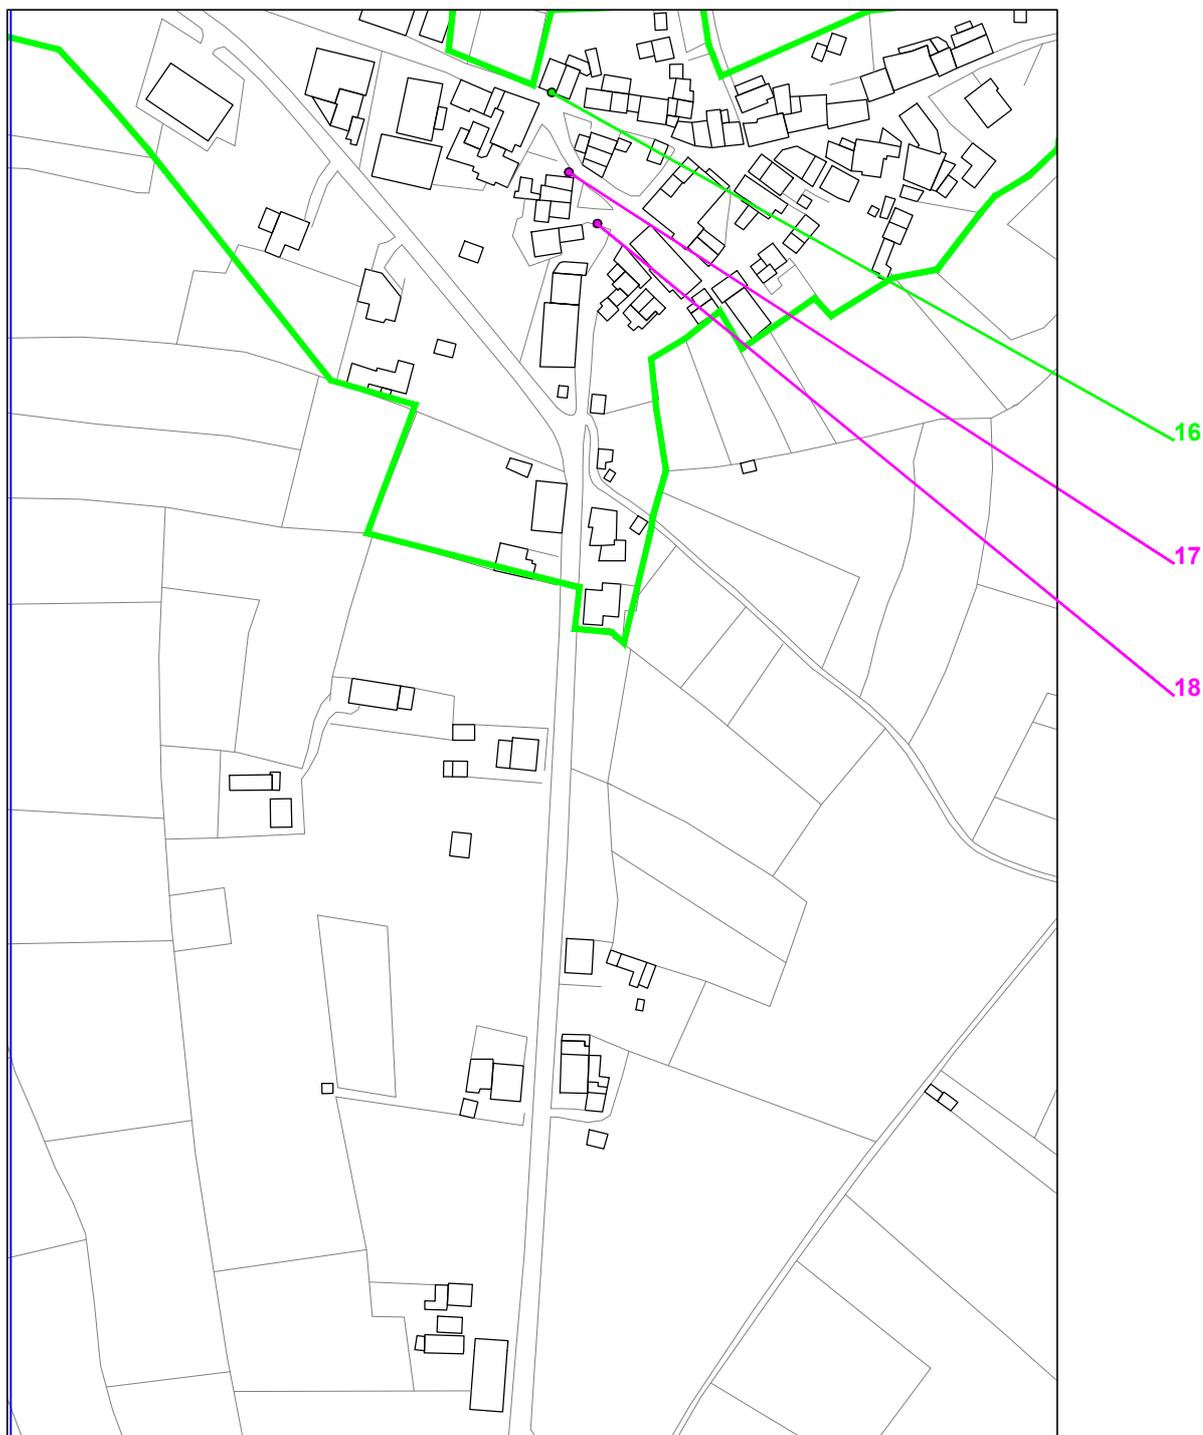

IMPIANTI AFFISSIONISTICI: da n°16 a n°18

IMPIANTI ESISTENTI
NUOVI IMPIANTI