


**COMUNE DI ORTONA
PROGRAMMA DELLE AFFISSIONI**

**PROGETTO
TAV. N°23
zona VILLA GRANDE**

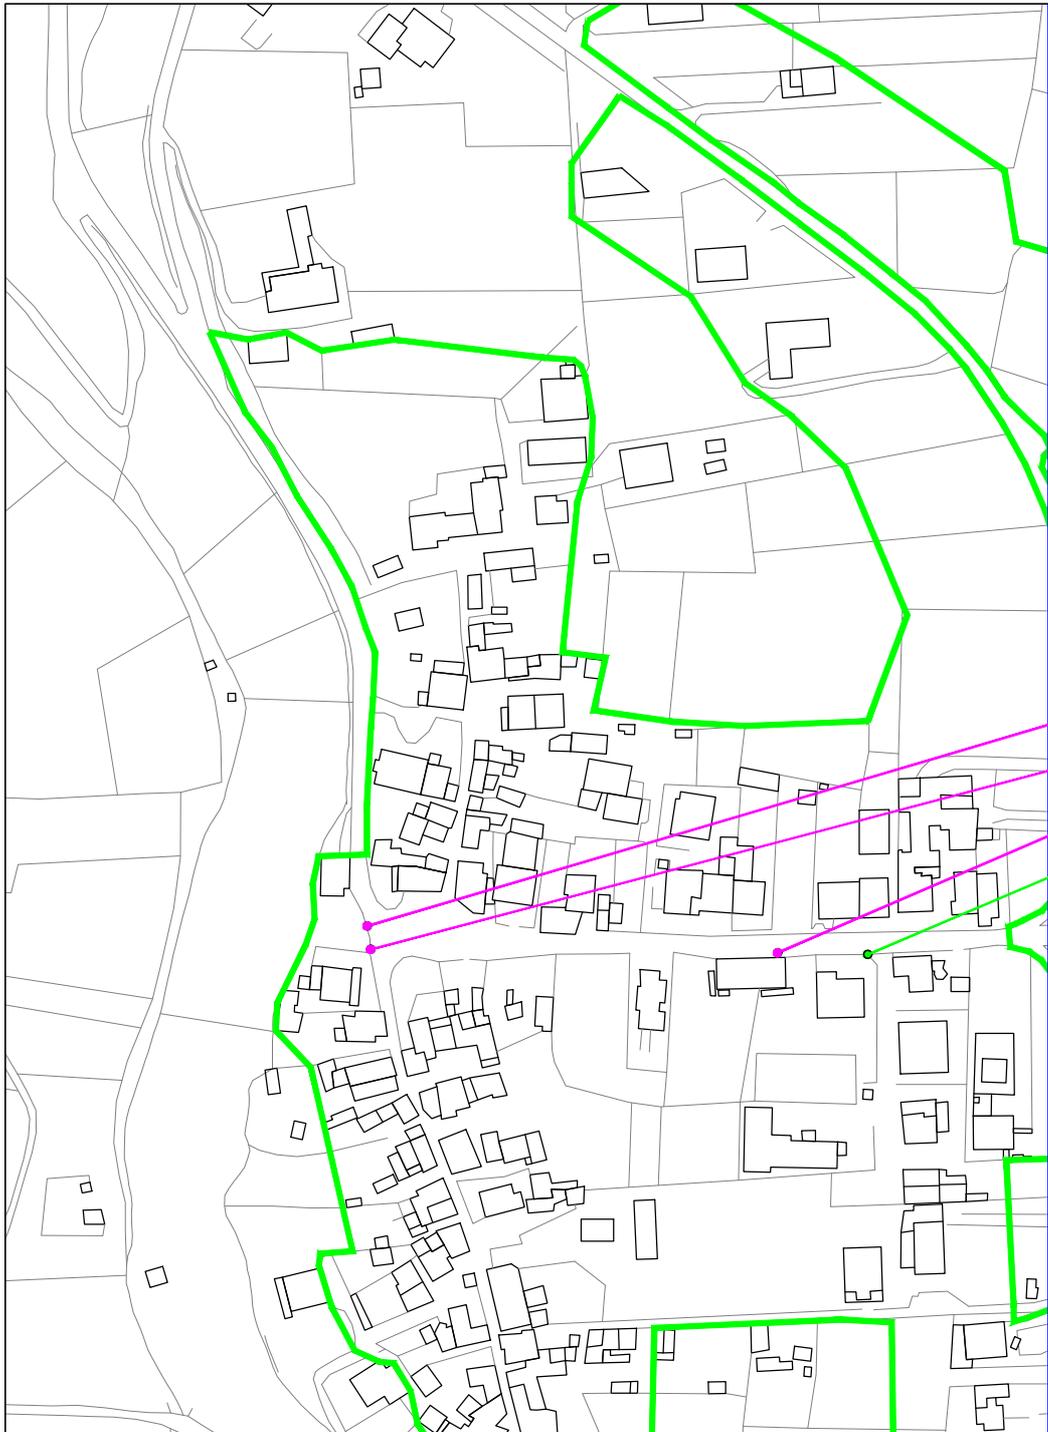

IMPIANTI AFFISSIONISTICI: da n°19 a n°22

**IMPIANTI ESISTENTI
NUOVI IMPIANTI**