


**COMUNE DI ORTONA
PROGRAMMA DELLE AFFISSIONI**

**PROGETTO
TAV. N°25
zona VILLA DEO**

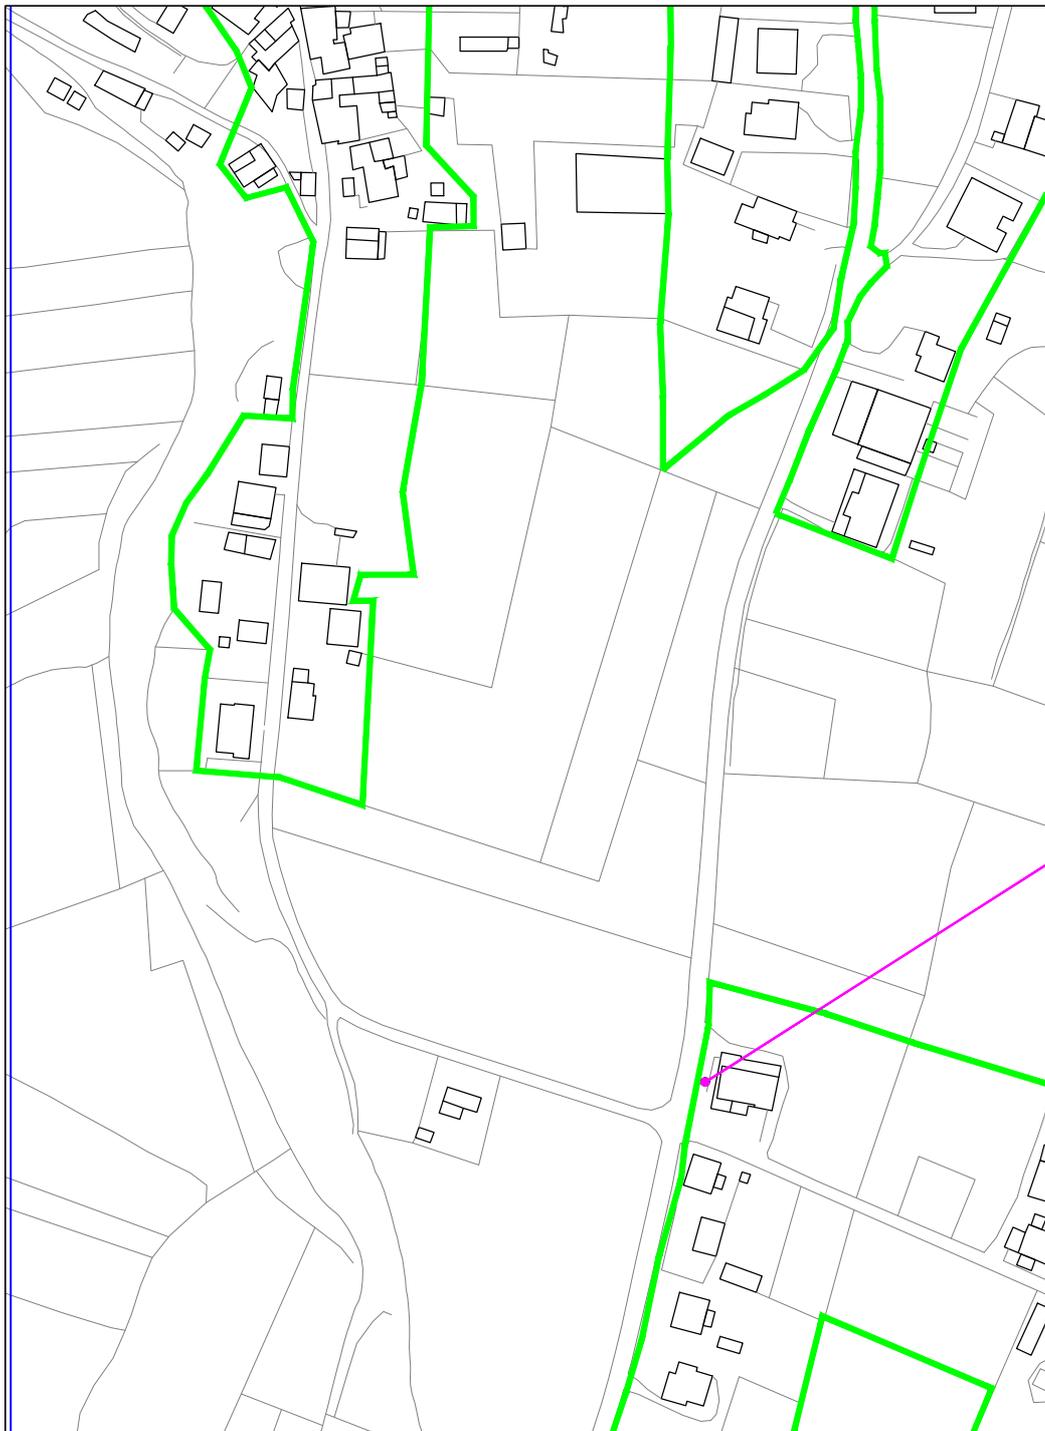

IMPIANTI AFFISSIONISTICI: n°23

**IMPIANTI ESISTENTI
NUOVI IMPIANTI**