


**COMUNE DI ORTONA
PROGRAMMA DELLE AFFISSIONI**

**PROGETTO
TAV. N°30
zona VILLA SARCHESI**

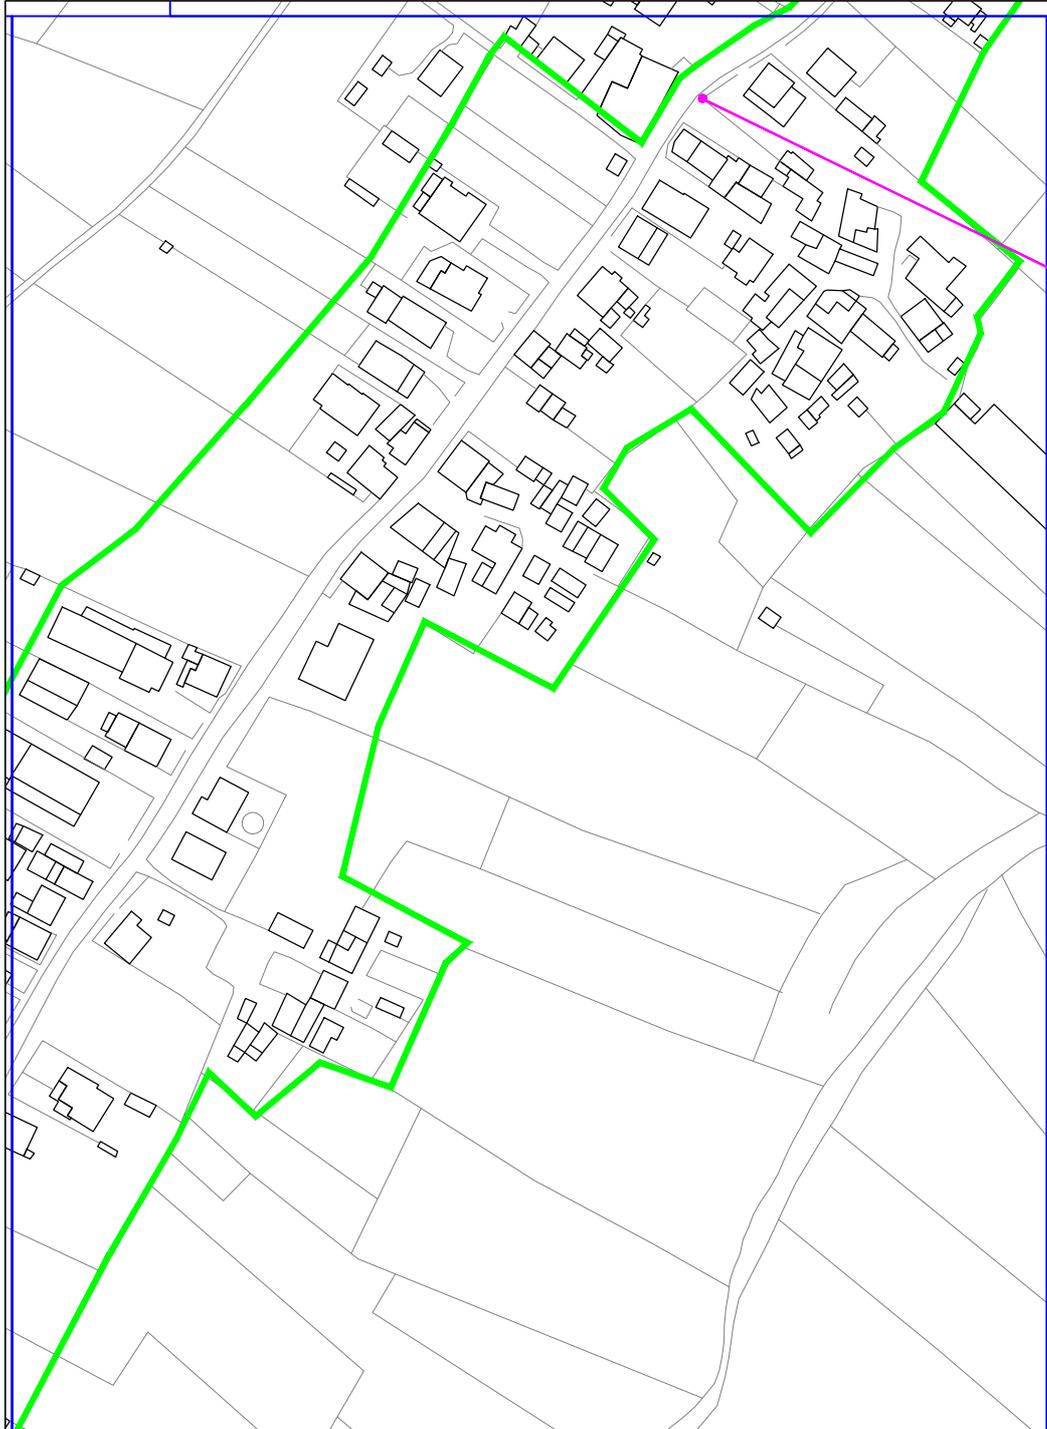

IMPIANTI AFFISSIONISTICI: n°24

**IMPIANTI ESISTENTI
NUOVI IMPIANTI**