


**COMUNE DI ORTONA
PROGRAMMA DELLE AFFISSIONI**

**PROGETTO
TAV. N°31
zona VILLA IURISCI**

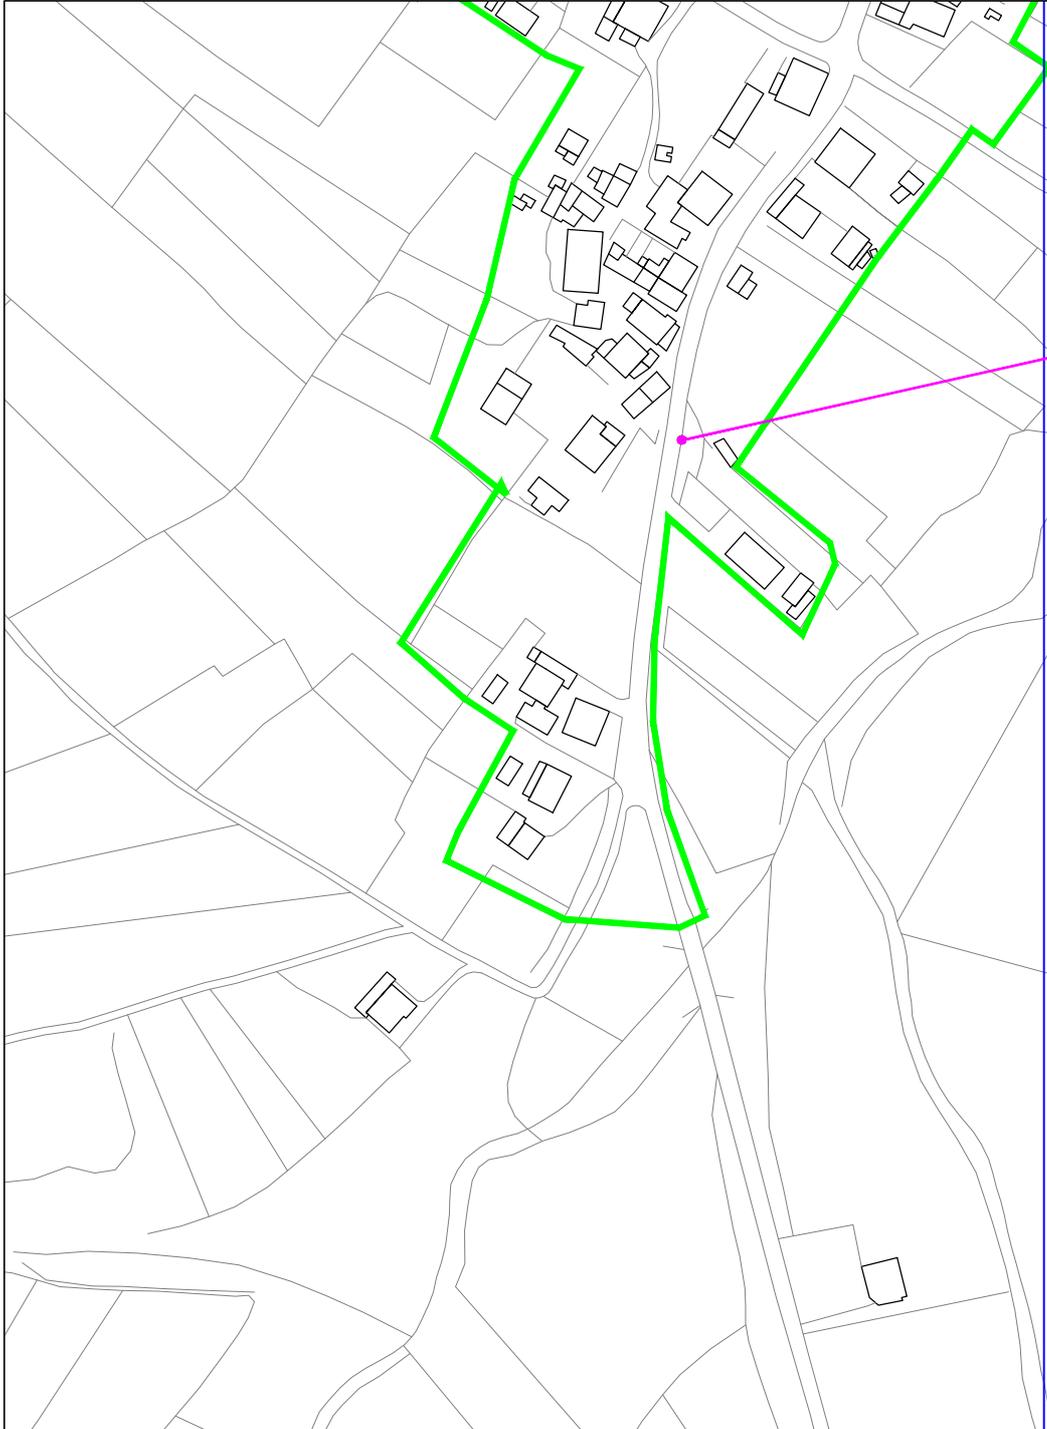

IMPIANTI AFFISSIONISTICI: n°25

**IMPIANTI ESISTENTI
NUOVI IMPIANTI**