


**COMUNE DI ORTONA
PROGRAMMA DELLE AFFISSIONI**

**PROGETTO
TAV. N°35
zona VILLA IUBATTI**

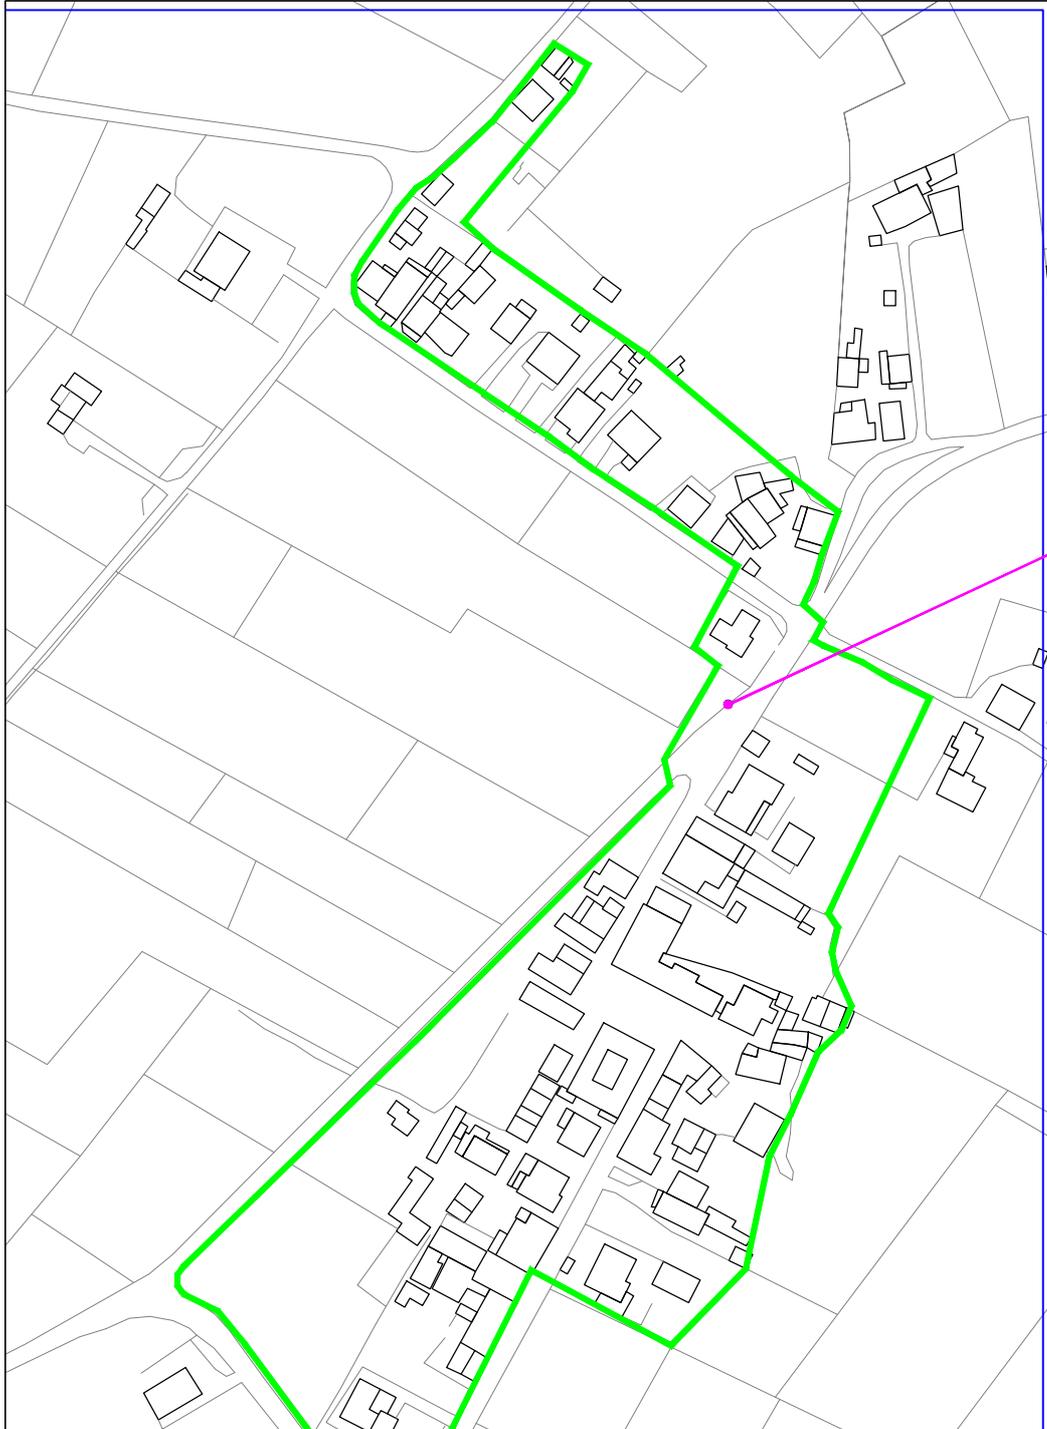

IMPIANTI AFFISSIONISTICI: n°28

**IMPIANTI ESISTENTI
NUOVI IMPIANTI**