


COMUNE DI ORTONA  
PROGRAMMA DELLE AFFISSIONI  
PROGETTO  
TAV. N°51  
zona BASILICA SAN TOMMASO

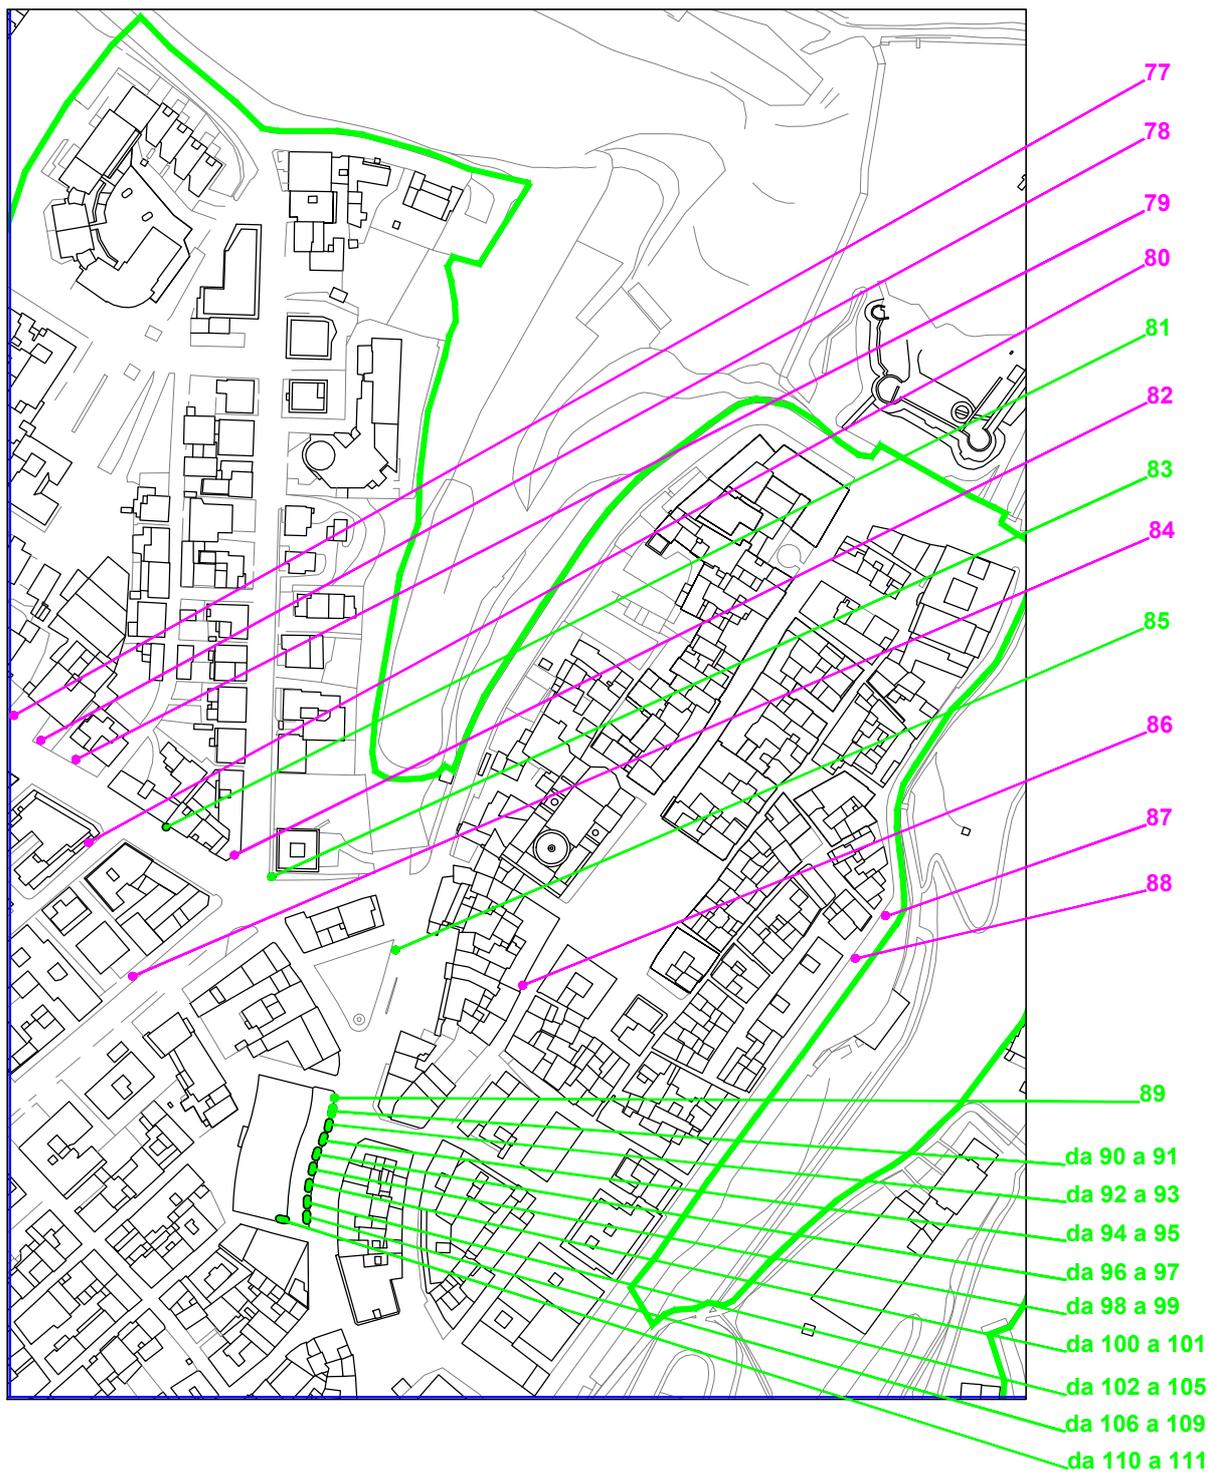

IMPIANTI AFFISSIONISTICI: da n°77 a n°111

IMPIANTI ESISTENTI  
NUOVI IMPIANTI