


**COMUNE DI ORTONA
PROGRAMMA DELLE AFFISSIONI**

**PROGETTO
TAV. N°71
zona C.DA BARDELLA**

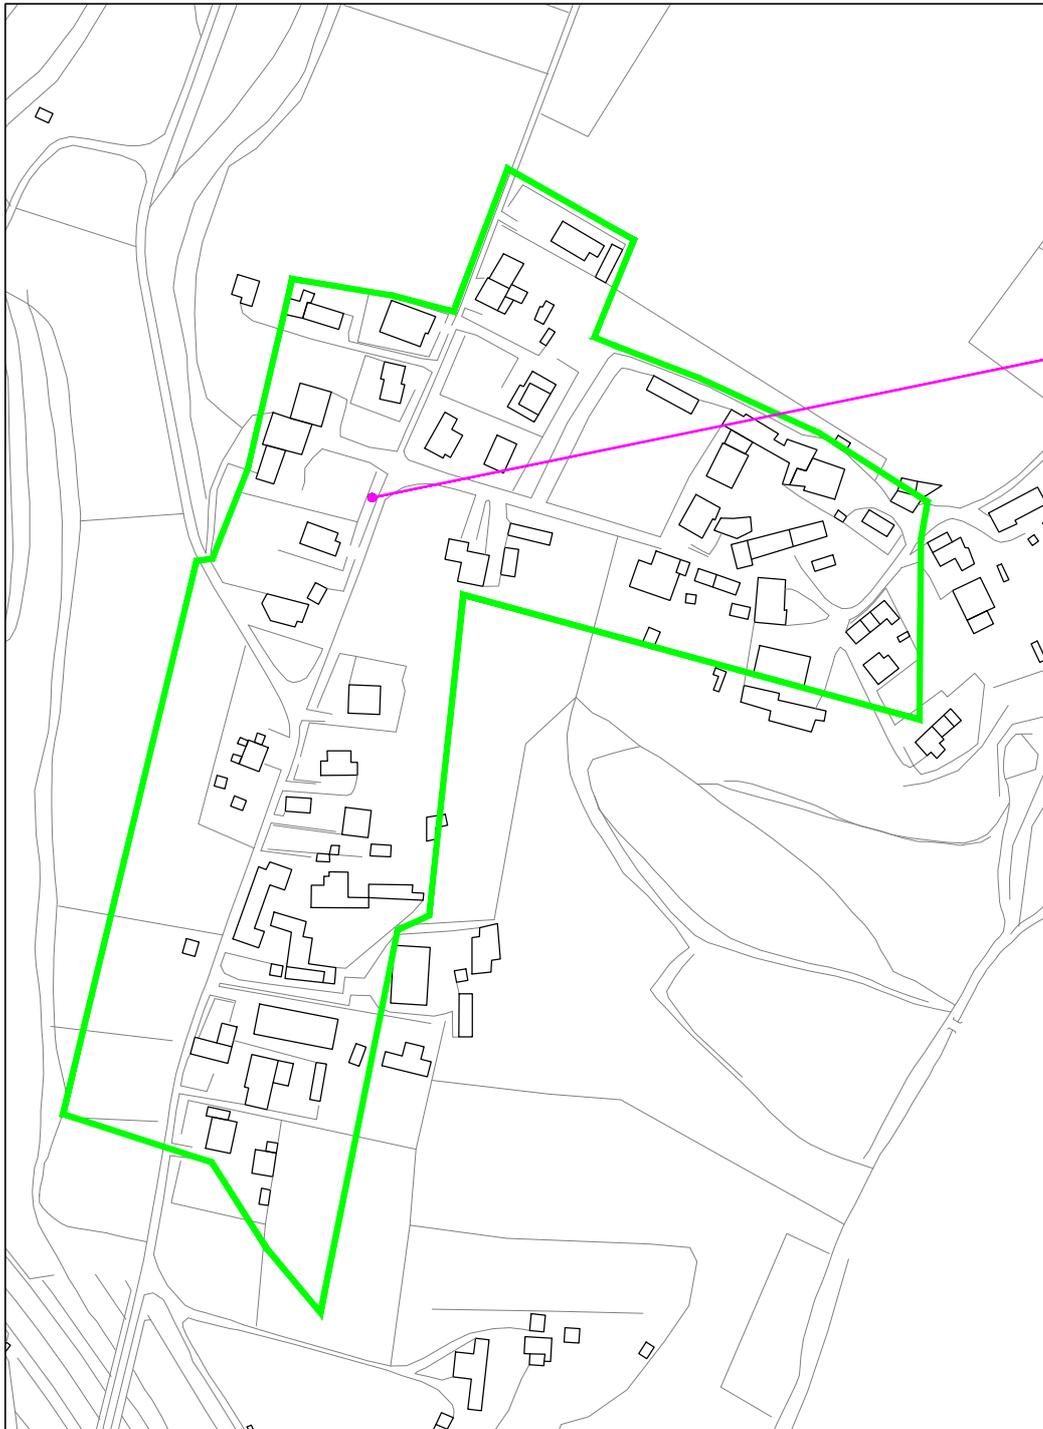

IMPIANTI AFFISSIONISTICI: n°217

**IMPIANTI ESISTENTI
NUOVI IMPIANTI**