


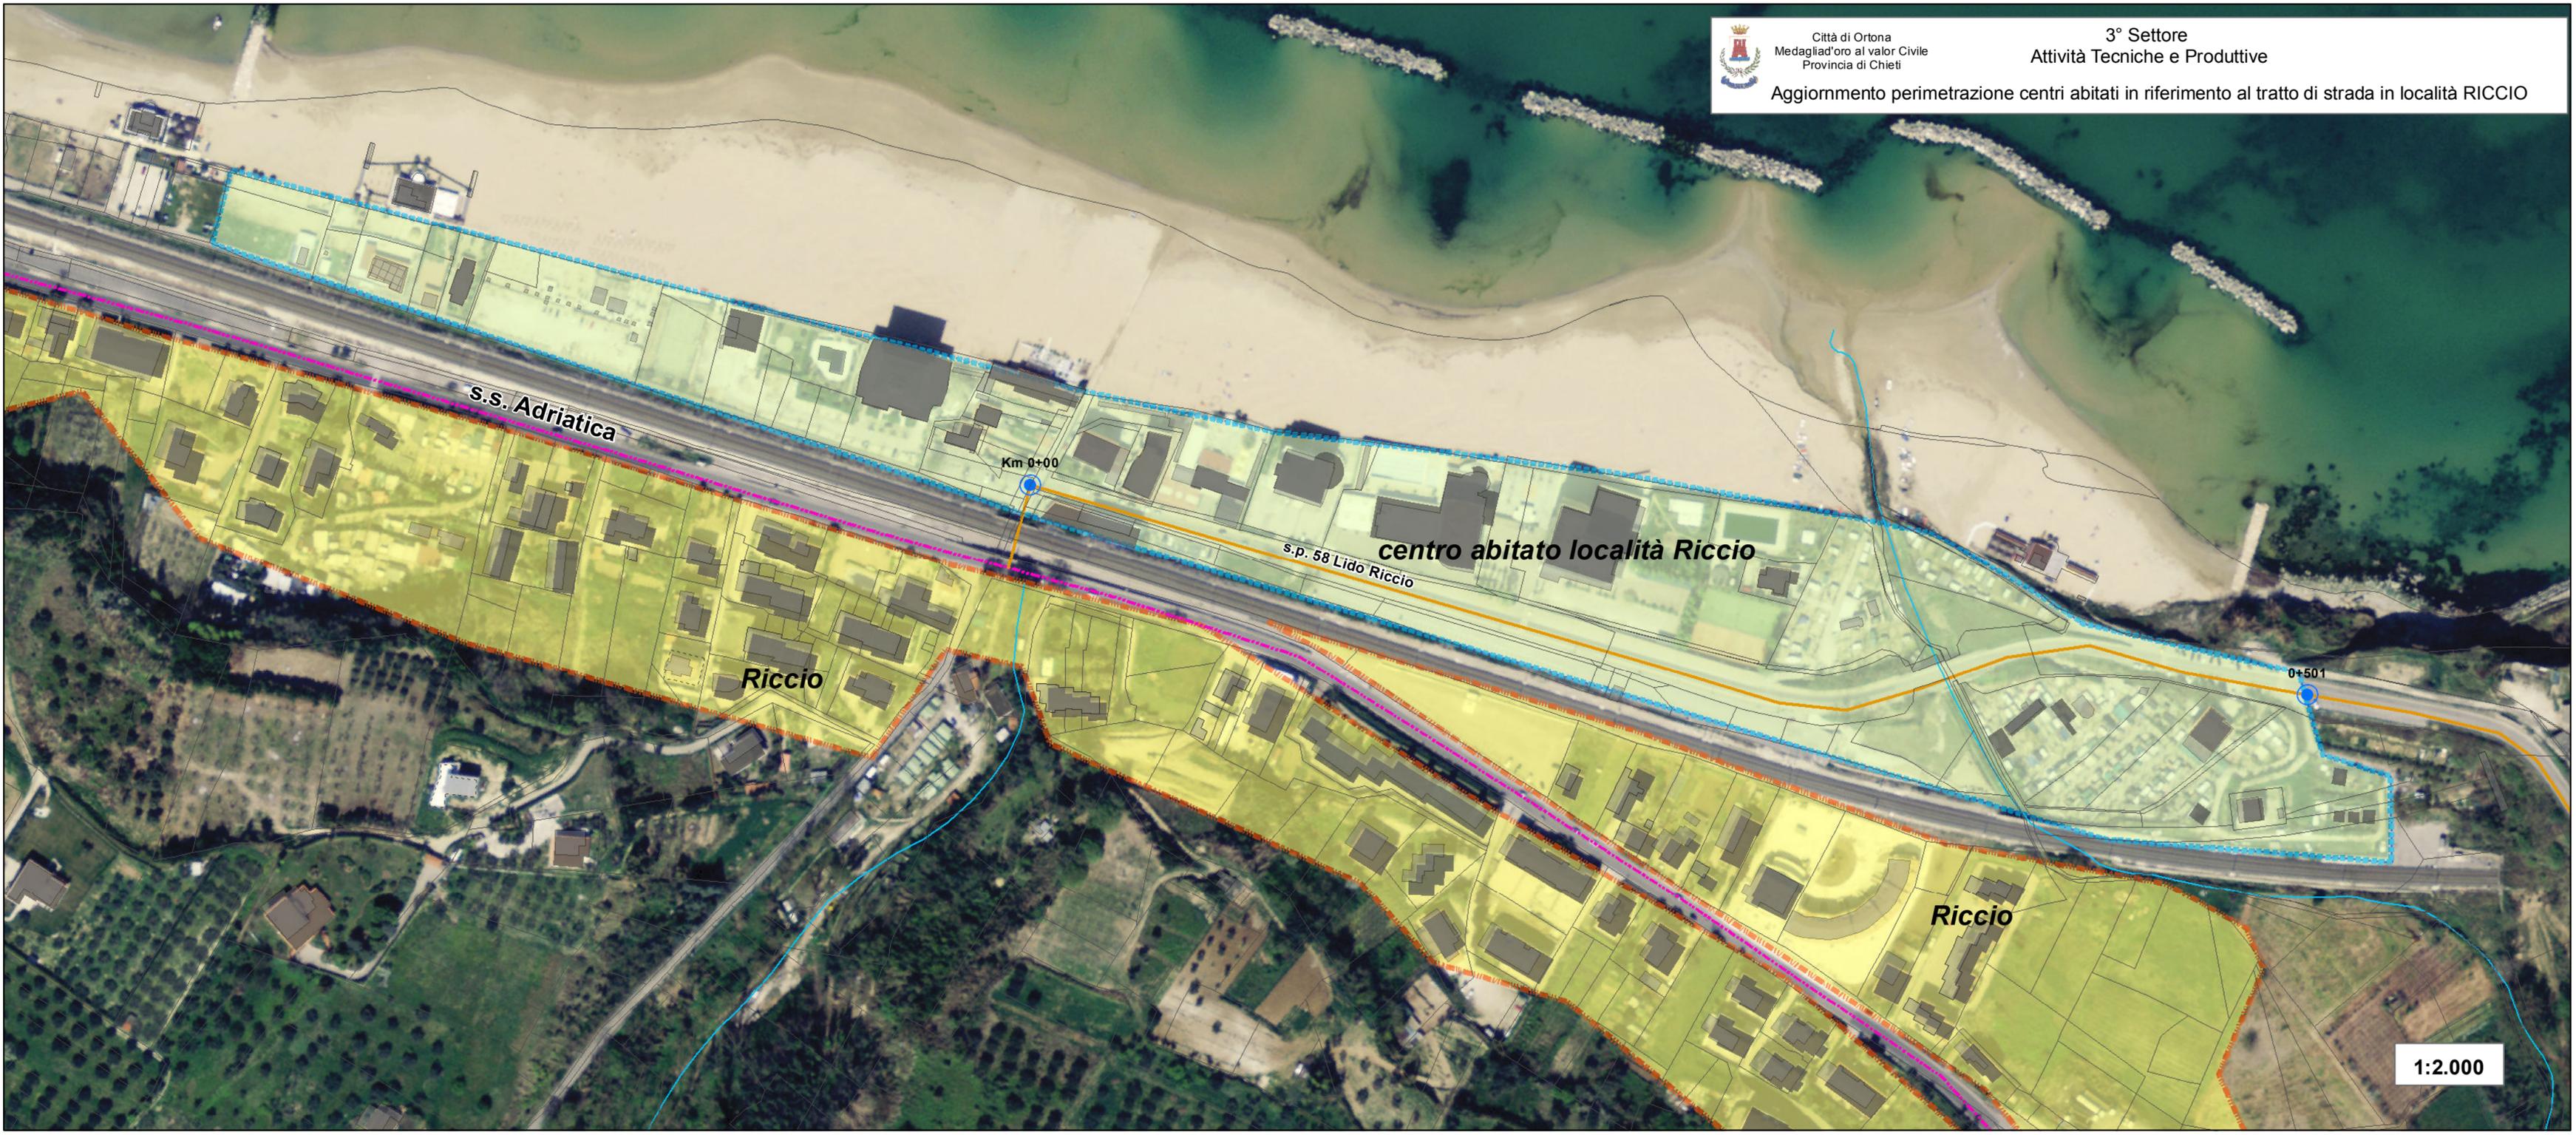

Città di Ortona
Medagliad'oro al valor Civile
Provincia di Chieti

3° Settore
Attività Tecniche e Produttive

Aggiornamento perimetrazione centri abitati in riferimento al tratto di strada in località RICCIO



S.S. Adriatica

Km 0+00

S.P. 58 Lido Riccio

centro abitato località Riccio

Riccio

Riccio

0+501

1:2.000