



Città di Ortona
Medaglia d'oro al Valor Civile



REGIONE ABRUZZO

LAVORI DI ESCAVAZIONE E APPROFONDIMENTO DEI FONDALI DEL BACINO PORTUALE DI ORTONA

PAR FAS 2007/2013 LINEA AZIONE III.2.2.a



Comune di Ortona - III Settore - Servizio LL.PP.

RESPONSABILE DEL PROCEDIMENTO:
Geom. Americo Di Nicolantonio

SERVIZIO DI SUPPORTO AL RUP (RTI):
U.TE.CO. soc. coop. - studiodercole srl - Ing. A. D'Angelo

CONSULENZA AMBIENTALE
Dott. Nicola Caporale

IL DIRIGENTE DEL III SETTORE:
Ing. Nicola Pasquini


PROGETTAZIONE:
Ministero delle Infrastrutture e dei Trasporti
Provveditorato Interregionale per le Opere Pubbliche
per il Lazio, l'Abruzzo e la Sardegna
Sezione Opere Marittime Abruzzo

Progettista :
Ing. Enrico Bentivoglio 

Collaboratori alla progettazione:
Geom. Dario Compagnone
Geom. Piero Pratico'

RILIEVI BATIMETRICI E PIANO DI CARATTERIZZAZIONE:

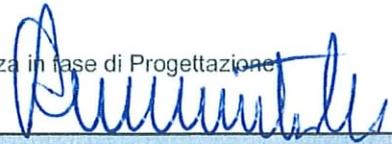

Coordinamento alla Sicurezza in fase di Progettazione:
Ing. Enrico Bentivoglio 



PROGETTO PRELIMINARE

(art. 53, comma 2, lett. c) del D.Lgs 163/2006 e art. 17 e ss. D.P.R. 207/2010)


TITOLO ELABORATO:

Batimetria Stato di Fatto

ID. ELABORATO:

T1

| Rev. | Data | Descrizione modifica | Verifica | Validazione |
|------|------|----------------------|----------|-------------|
| | | | | |
| | | | | |

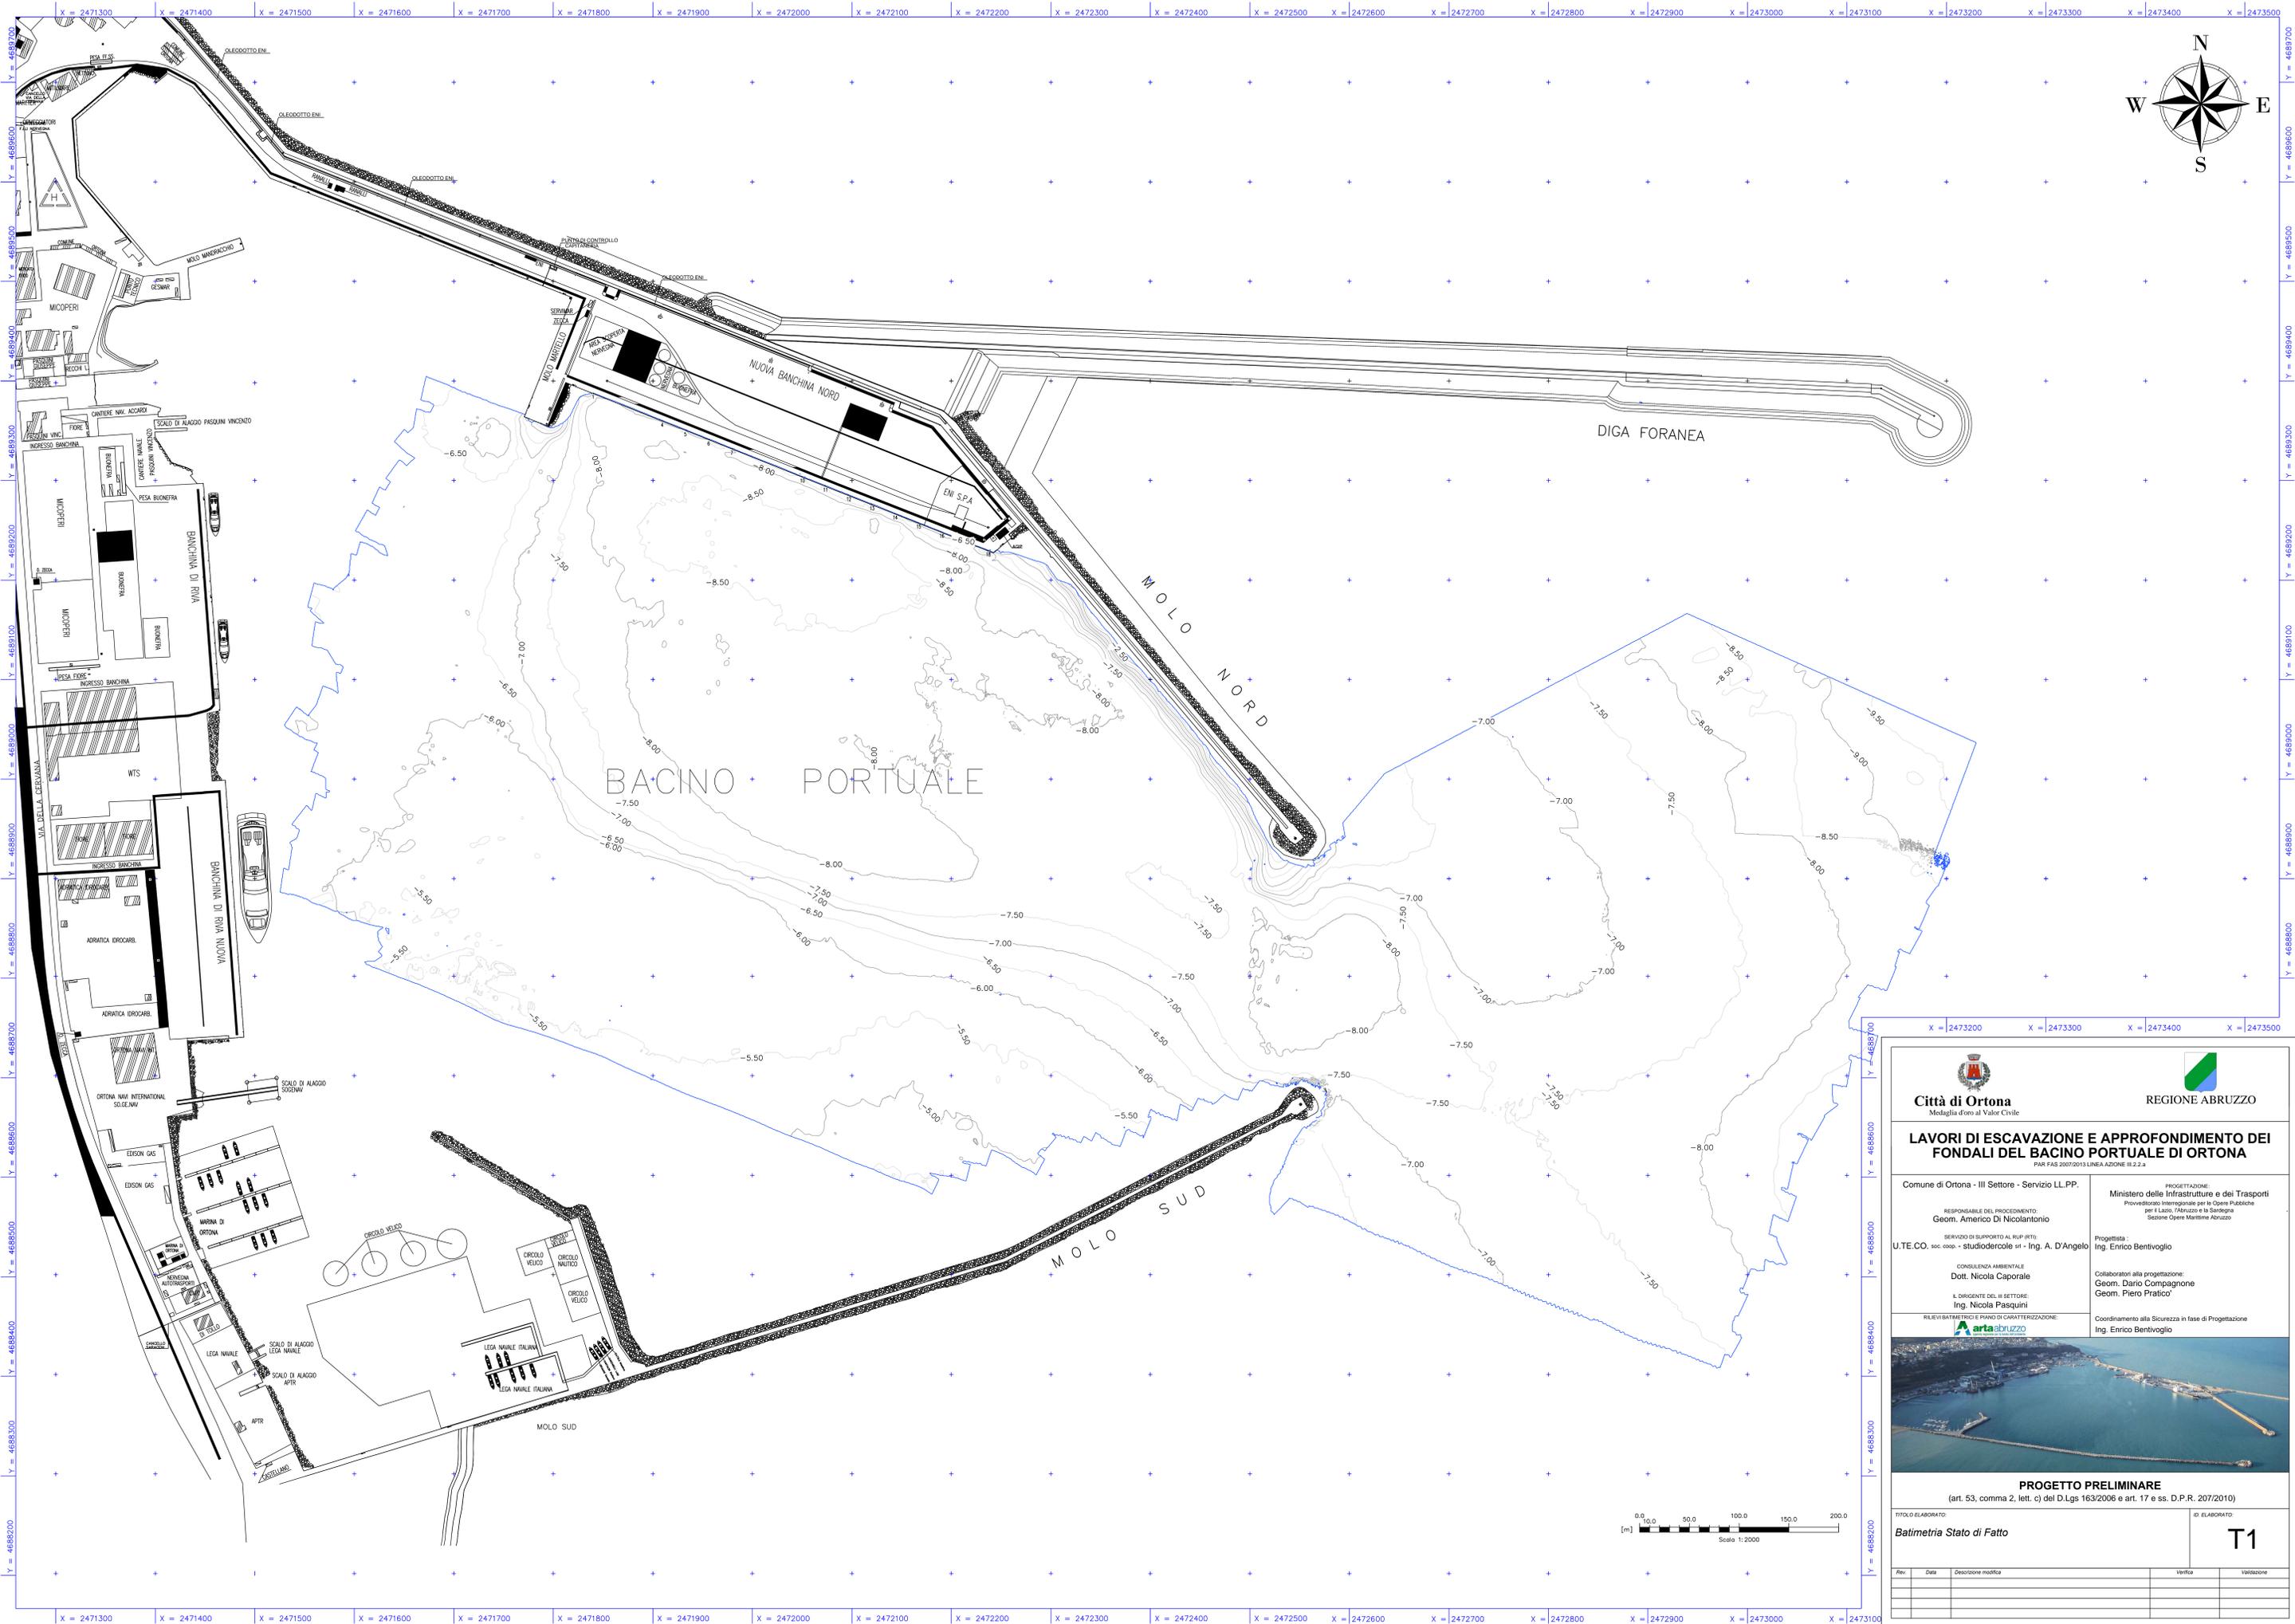

Città di Ortona
Mediterranea d'oro al Valor Civile

REGIONE ABRUZZO

LAVORI DI ESCAVAZIONE E APPROFONDIMENTO DEI FONDALI DEL BACINO PORTUALE DI ORTONA
PAR. FAS 2007/2013 LINEA AZIONE II.2.2.A

Comune di Ortona - III Settore - Servizio LL.PP.

RESPONSABILE DEL PROCEDIMENTO:
Geom. Americo Di Nicolantonio

SERVIZIO DI SUPPORTO AL RUP (RTI):
U.T.E.CO. ssc. coop. - studiordercole srl - Ing. A. D'Angelo

PROGETTAZIONE:
Ministero delle Infrastrutture e dei Trasporti
Provvedimento Integrale per le Opere Pubbliche
per il Lazio, l'Abruzzo e la Sardegna
Sezione Opere Marittime Abruzzo

Progettista:
Ing. Enrico Bentivoglio

CONSULENZA AMBIENTALE
Dott. Nicola Caporale

IL DIRIGENTE DEL SETTORE:
Ing. Nicola Pasquini

Collaboratori alla progettazione:
Geom. Dario Compagnone
Geom. Piero Pratico

COORDINAMENTO ALLA SICUREZZA IN FASE DI PROGETTAZIONE
Ing. Enrico Bentivoglio

PROGETTO PRELIMINARE
(art. 53, comma 2, lett. c) del D.Lgs. 163/2006 e art. 17 e ss. D.P.R. 207/2010)

TITOLO ELABORATO:
Batimetria Stato di Fatto

ID. ELABORATO:
T1

| Rev. | Data | Descrizione modifica | Verifica | Validazione |
|------|------|----------------------|----------|-------------|
| | | | | |
| | | | | |

Scala 1:2000

X = 2471300 X = 2471400 X = 2471500 X = 2471600 X = 2471700 X = 2471800 X = 2471900 X = 2472000 X = 2472100 X = 2472200 X = 2472300 X = 2472400 X = 2472500 X = 2472600 X = 2472700 X = 2472800 X = 2472900 X = 2473000 X = 2473100 X = 2473200 X = 2473300 X = 2473400 X = 2473500