



**Città di Ortona**

Medaglia d'oro al Valor Civile



**REGIONE ABRUZZO**

# LAVORI DI ESCAVAZIONE E APPROFONDIMENTO DEI FONDALI DEL BACINO PORTUALE DI ORTONA

PAR FAS 2007/2013 LINEA AZIONE III.2.2.a

Comune di Ortona - III Settore - Servizio LL.PP.



RESPONSABILE DEL PROCEDIMENTO:

Geom. Americo Di Nicolantonio

SERVIZIO DI SUPPORTO AL RUP (RTI):

U.TE.CO. soc. coop. - studiodercole srl - Ing. A. D'Angelo

CONSULENZA AMBIENTALE

Dott. Nicola Caporale

IL DIRIGENTE DEL III SETTORE:

Ing. Nicola Pasquini

RILIEVI BATIMETRICI E PIANO DI CARATTERIZZAZIONE:



PROGETTAZIONE:

Ministero delle Infrastrutture e dei Trasporti

Provveditorato Interregionale per le Opere Pubbliche  
per il Lazio, l'Abruzzo e la Sardegna  
Sezione Opere Marittime Abruzzo

Progettista :

Ing. Enrico Bentivoglio


Collaboratori alla progettazione:

Geom. Dario Compagnone

Geom. Piero Pratico'

Coordinamento alla Sicurezza in fase di Progettazione

Ing. Enrico Bentivoglio

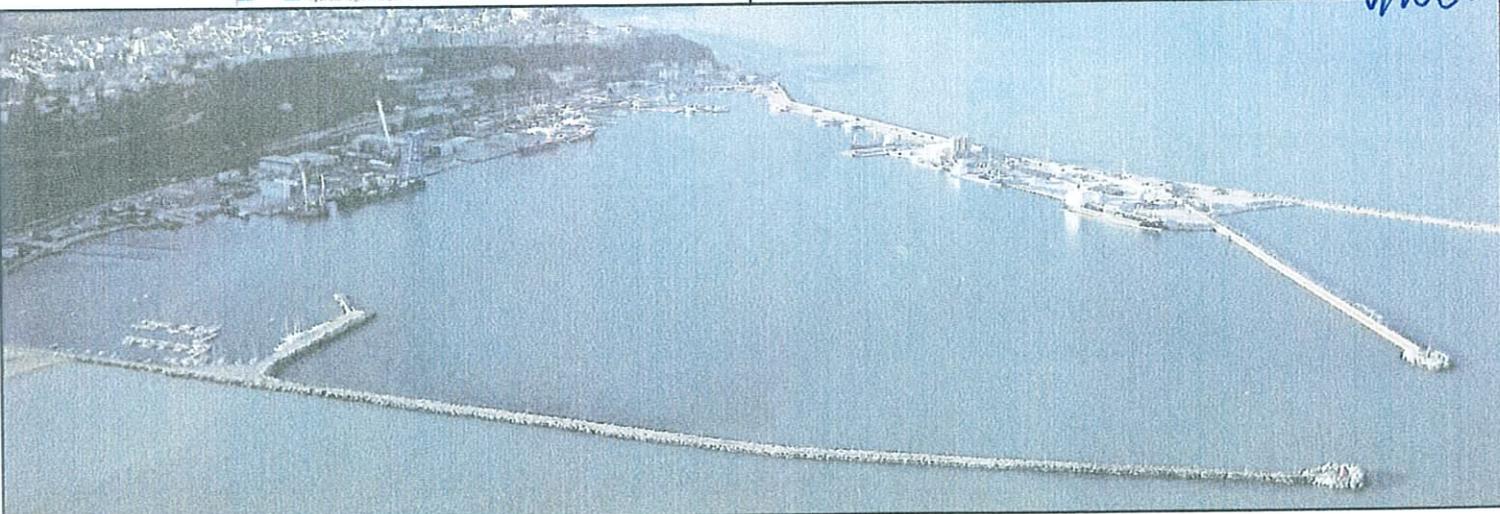

## PROGETTO PRELIMINARE

(art. 53, comma 2, lett. c) del D.Lgs 163/2006 e art. 17 e ss. D.P.R. 207/2010)



TITOLO ELABORATO:

*Piano di Caratterizzazione*

ID. ELABORATO:

**T3**

Rev.	Data	Descrizione modifica	Verifica	Validazione

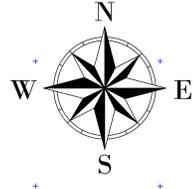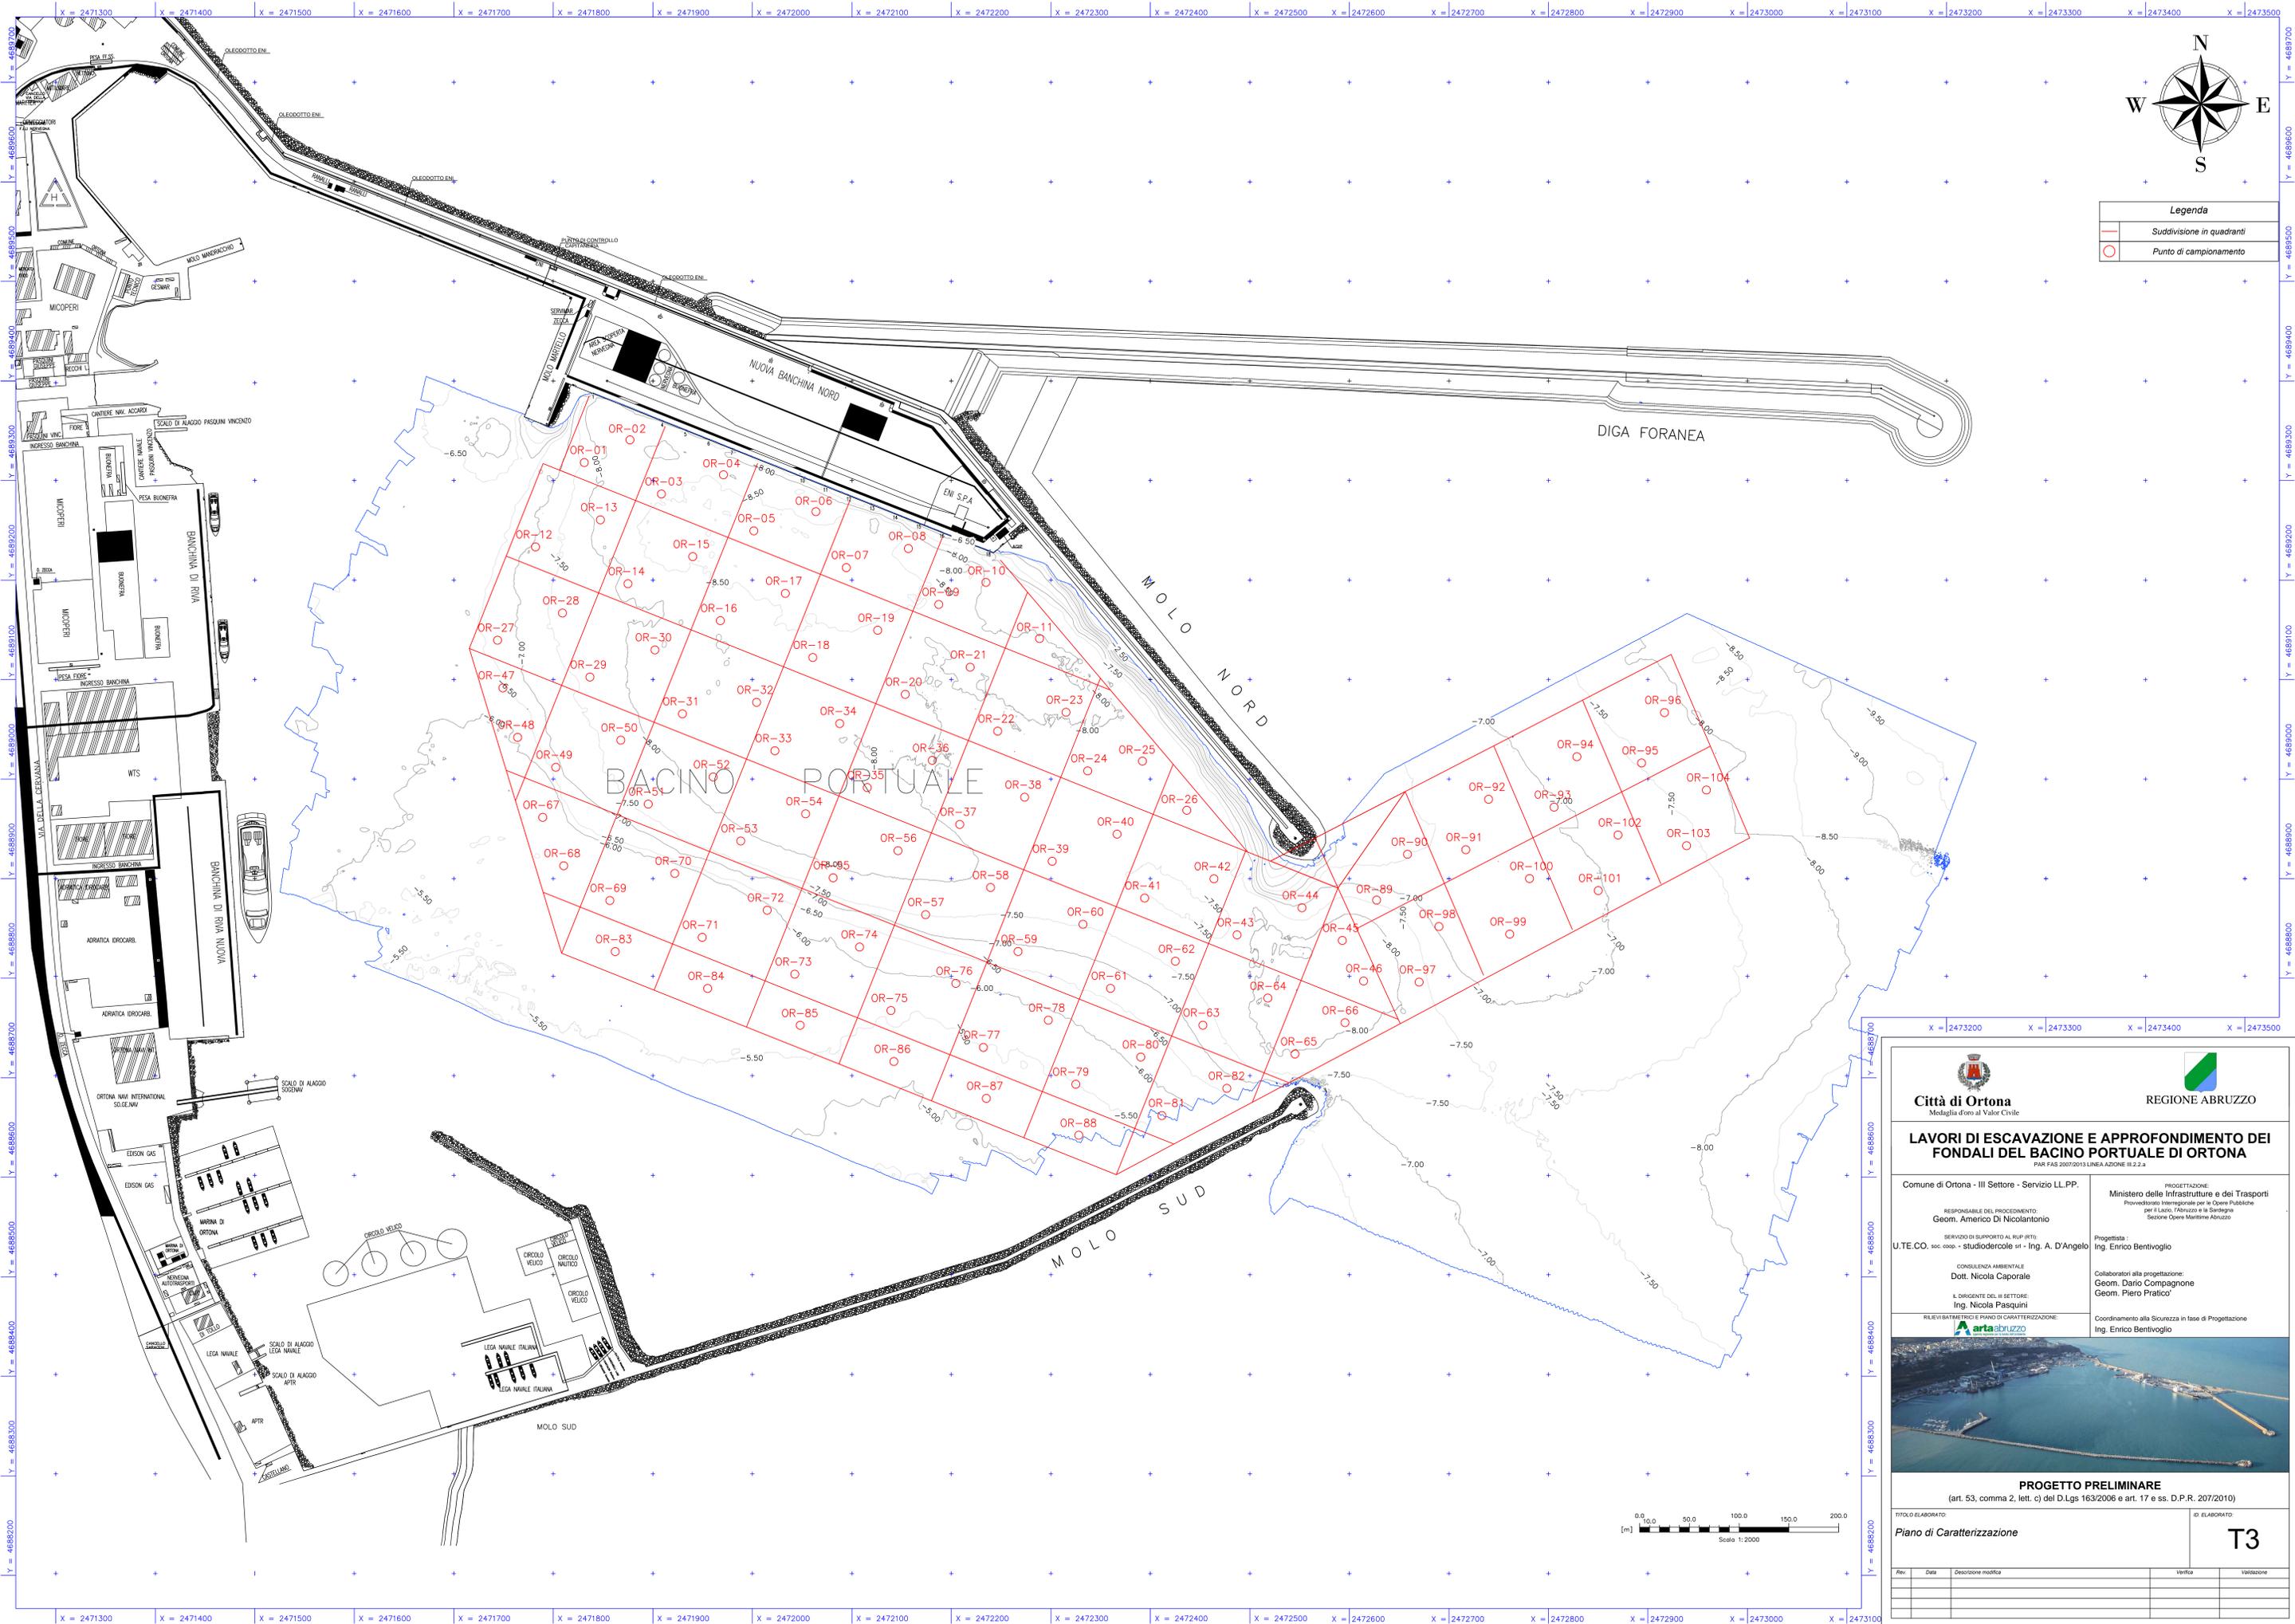

Legenda	
—	Suddivisione in quadranti
○	Punto di campionamento

**Città di Ortona**  
Mediterranea d'oro al Valor Civile

**REGIONE ABRUZZO**

**LAVORI DI ESCAVAZIONE E APPROFONDIMENTO DEI FONDALI DEL BACINO PORTUALE DI ORTONA**  
PAR.FAS 2007/2013 LINEA AZIONE II.2.2.A

Comune di Ortona - III Settore - Servizio LL.PP.

RESPONSABILE DEL PROCEDIMENTO:  
Geom. Americo Di Nicolantonio

SERVIZIO DI SUPPORTO AL RUP (RTI):  
U.T.E.CO., ssc. coop. - studiordercole srl - Ing. A. D'Angelo

CONSULENZA AMBIENTALE:  
Dott. Nicola Caporale

IL DIRIGENTE DEL SETTORE:  
Ing. Nicola Pasquini

FILEVIMETRICI E PIANO DI CARATTERIZZAZIONE:

PROGETTAZIONE:  
Ministero delle Infrastrutture e dei Trasporti  
Provveditorato Interregionale per le Opere Pubbliche  
per il Lazio, l'Abruzzo e la Sardegna  
Sezione Opere Marittime Abruzzo

Progettista:  
Ing. Enrico Bentivoglio

Collaboratori alla progettazione:  
Geom. Dario Compagnone  
Geom. Piero Praticò

Coordinatione alla Sicurezza in fase di Progettazione:  
Ing. Enrico Bentivoglio

**PROGETTO PRELIMINARE**  
(art. 53, comma 2, lett. c) del D.Lgs. 163/2006 e art. 17 e ss. D.P.R. 207/2010)

TITOLO ELABORATO:  
**Piano di Caratterizzazione**

ID. ELABORATO:  
**T3**

Rev.	Data	Descrizione modifica	Verifica	Validazione

Scala 1:2000

X = 2471300 X = 2471400 X = 2471500 X = 2471600 X = 2471700 X = 2471800 X = 2471900 X = 2472000 X = 2472100 X = 2472200 X = 2472300 X = 2472400 X = 2472500 X = 2472600 X = 2472700 X = 2472800 X = 2472900 X = 2473000 X = 2473100 X = 2473200 X = 2473300 X = 2473400 X = 2473500