

LEGENDA

SEZIONE TIPO 1



SEZIONE TIPO 2




SEZIONE TIPO 3



SEZIONE TIPO 4




RACCORDO TRA
TIPO 2 E TIPO 4

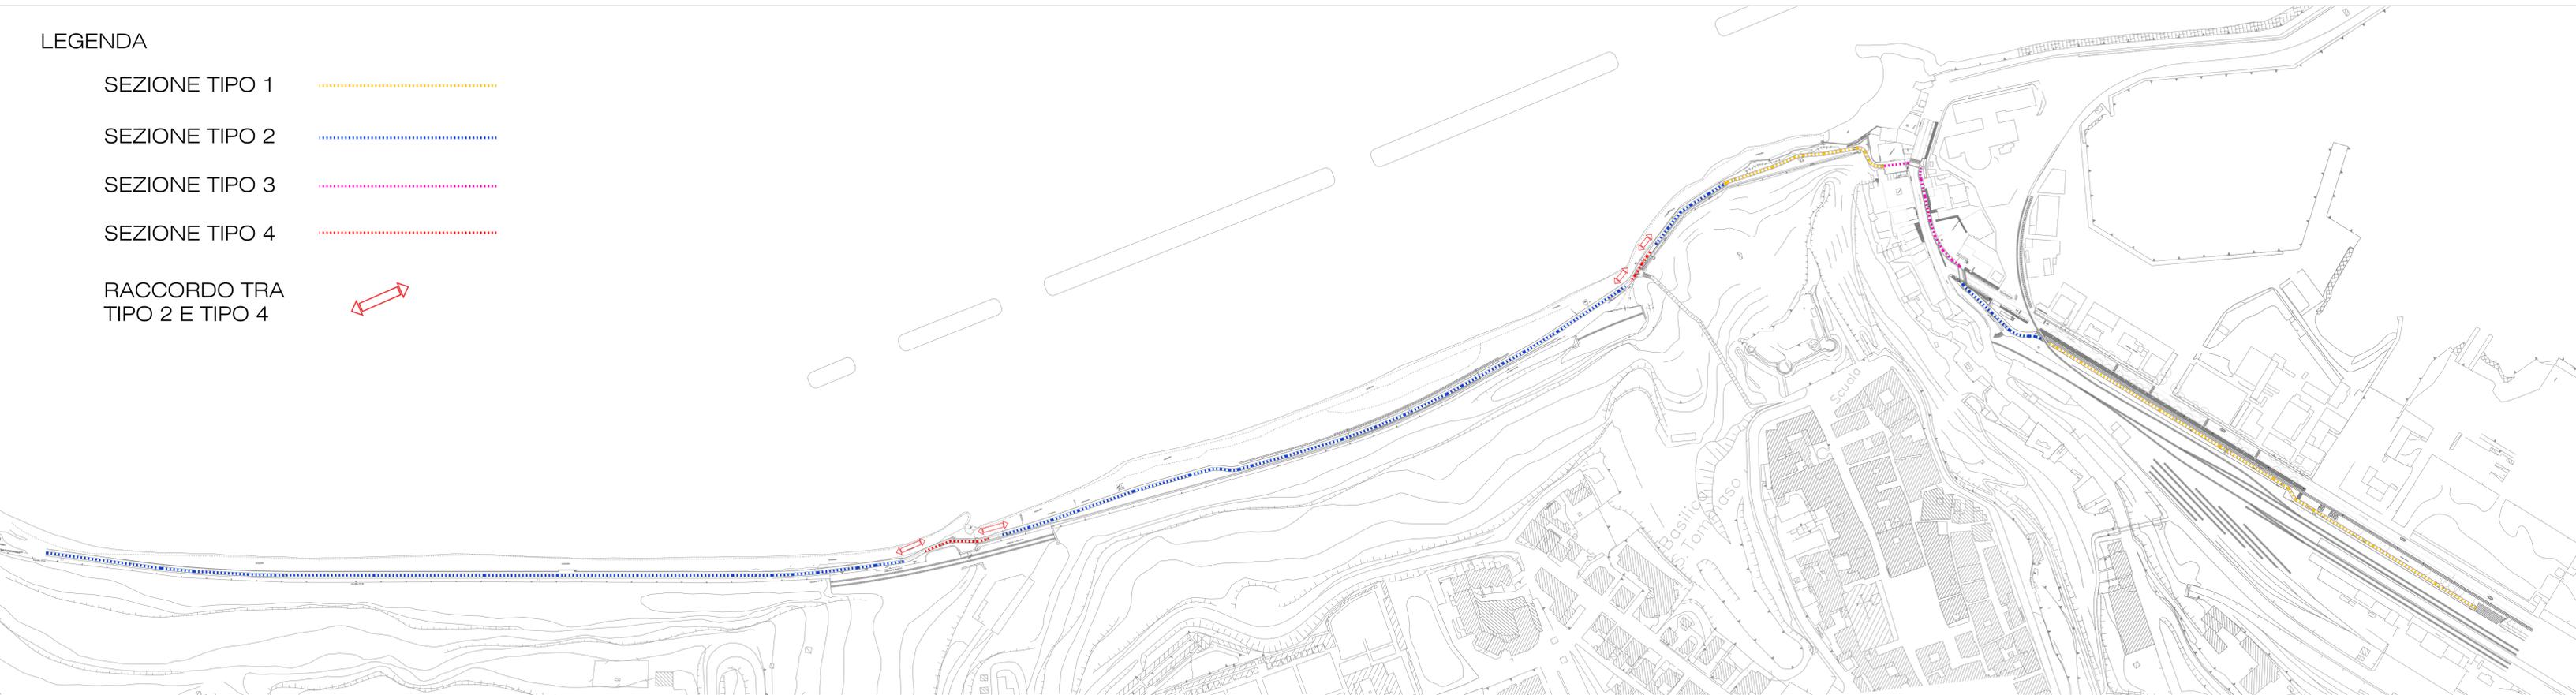


SEZIONE TIPO 1
CICLABILE

- LARGHEZZA PISTA CICLABILE = 250 CM.
- LARGHEZZA PISTA PEDONALE = -
- LARGHEZZA TOTALE = 270 CM.
- STRATO DI FONDAZIONE = MISTO GRANULARE STABILIZZATO CON LEGANTE NATURALE
- SOTTOFONDO = TERRENO/STRATO ESISTENTE
- CORDOLI = BLOCCHI DI CLS PREFABBRICATI

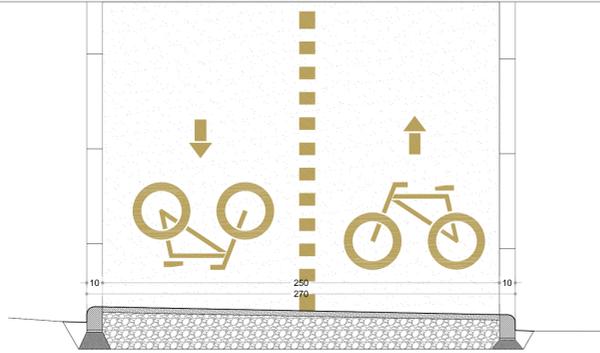


SEZIONE TIPO 3
CICLABILE

- LARGHEZZA PISTA CICLABILE = 250 CM.
- LARGHEZZA PISTA PEDONALE = -
- LARGHEZZA TOTALE = 250 CM. + CORDOLI
- STRATO DI FONDAZIONE = ESISTENTE
- SOTTOFONDO = STRATO ESISTENTE
- CORDOLI = BLOCCHI DI CLS PREFABBRICATI / CORDOLI ESISTENTI / RACCORDO CON ASFALTO

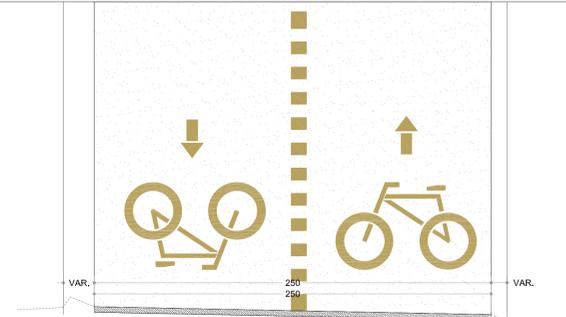


SEZIONE TIPO 2
CICLABILE + PEDONALE

- LARGHEZZA PISTA CICLABILE = 250 CM.
- LARGHEZZA PISTA PEDONALE = 150 CM.
- LARGHEZZA TOTALE = 440 CM.
- STRATO DI FONDAZIONE = MISTO GRANULARE STABILIZZATO CON LEGANTE NATURALE
- SOTTOFONDO = TERRENO/RILEVATO SECONDO LE SAGOME PRESCRITTE CON MATERIALI IDONEI
- CORDOLI = BLOCCHI DI CLS PREFABBRICATI

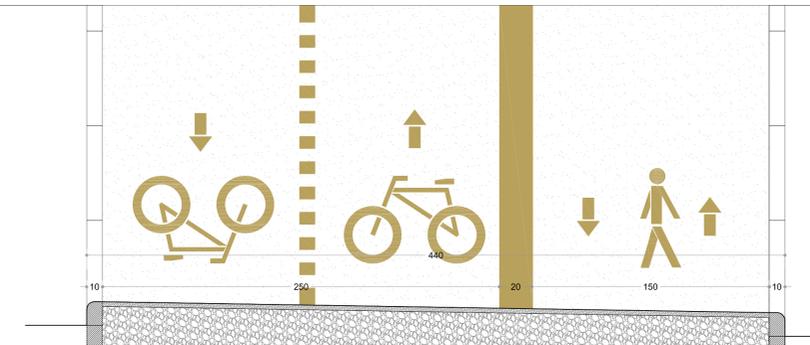

SEZIONE TIPO 4
CICLABILE + PEDONALE
A SEZIONE RIDOTTA

- LARGHEZZA PISTA CICLABILE = 200 CM.
- LARGHEZZA PISTA PEDONALE = 100 CM.
- LARGHEZZA TOTALE = 330 CM.
- STRATO DI FONDAZIONE = MISTO GRANULARE STABILIZZATO CON LEGANTE NATURALE
- SOTTOFONDO = TERRENO/RILEVATO SECONDO LE SAGOME PRESCRITTE CON MATERIALI IDONEI
- CORDOLI = BLOCCHI DI CLS PREFABBRICATI

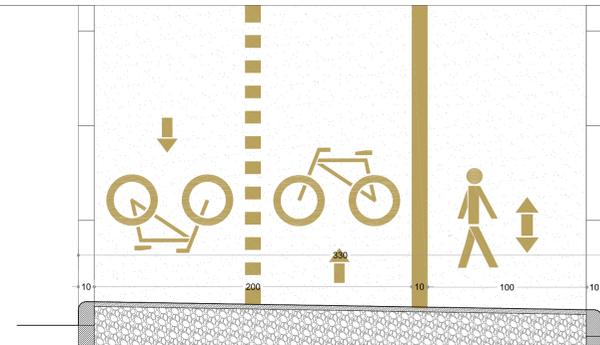

COMUNE DI
ORTONA (CHIETI)

PROGETTO
VALORIZZAZIONE TURISTICA DELLA PISTA CICLOPEDONALE DEL LITORALE ABRUZZESE - LINEA DI AZIONE 1.3.1.A PAR-FAS ABRUZZO 2007-2013
CUP: H71B14000190002. - CIG: 5975146E73

COMMITTENTE
Comune di Ortona (CH)

GRUPPO DI PROGETTAZIONE
PROGETTISTA INCARICATO:
Ing. Alfeo Ferrara
C.so Vittorio Emanuele II,54 - 66026 Ortona (CH)
Tel. 3473139048 - alfeoferrara@gmail.com

CONSULENTE:
Arch. Gianluca Buzzelli
Via Della Pace n°42 - 66026 Ortona (CH)

COLLABORATORI:
Arch. Claudio Angelucci
Arch. Annalisa Martinelli
Arch. Guido Natalizia

IL PROGETTISTA INCARICATO

DATA 24.10.2015 DATABASE PC-O/1
DWG SCALA 1:2000

DESCRIZIONE SEZIONI TIPO (TRACCIATO E DETTAGLI) TAV NR **E 0.3**

REVISIONI E AUTORIZZAZIONI					
Revisione n°	Data	Descrizione	Disegnato	Verificato	Approvato
1	23.10.15		GB	GB	AF

RUP VALIDAZIONE DEL

All rights reserved