



TRATTO 1 - PLANIMETRIA STATO DI FATTO

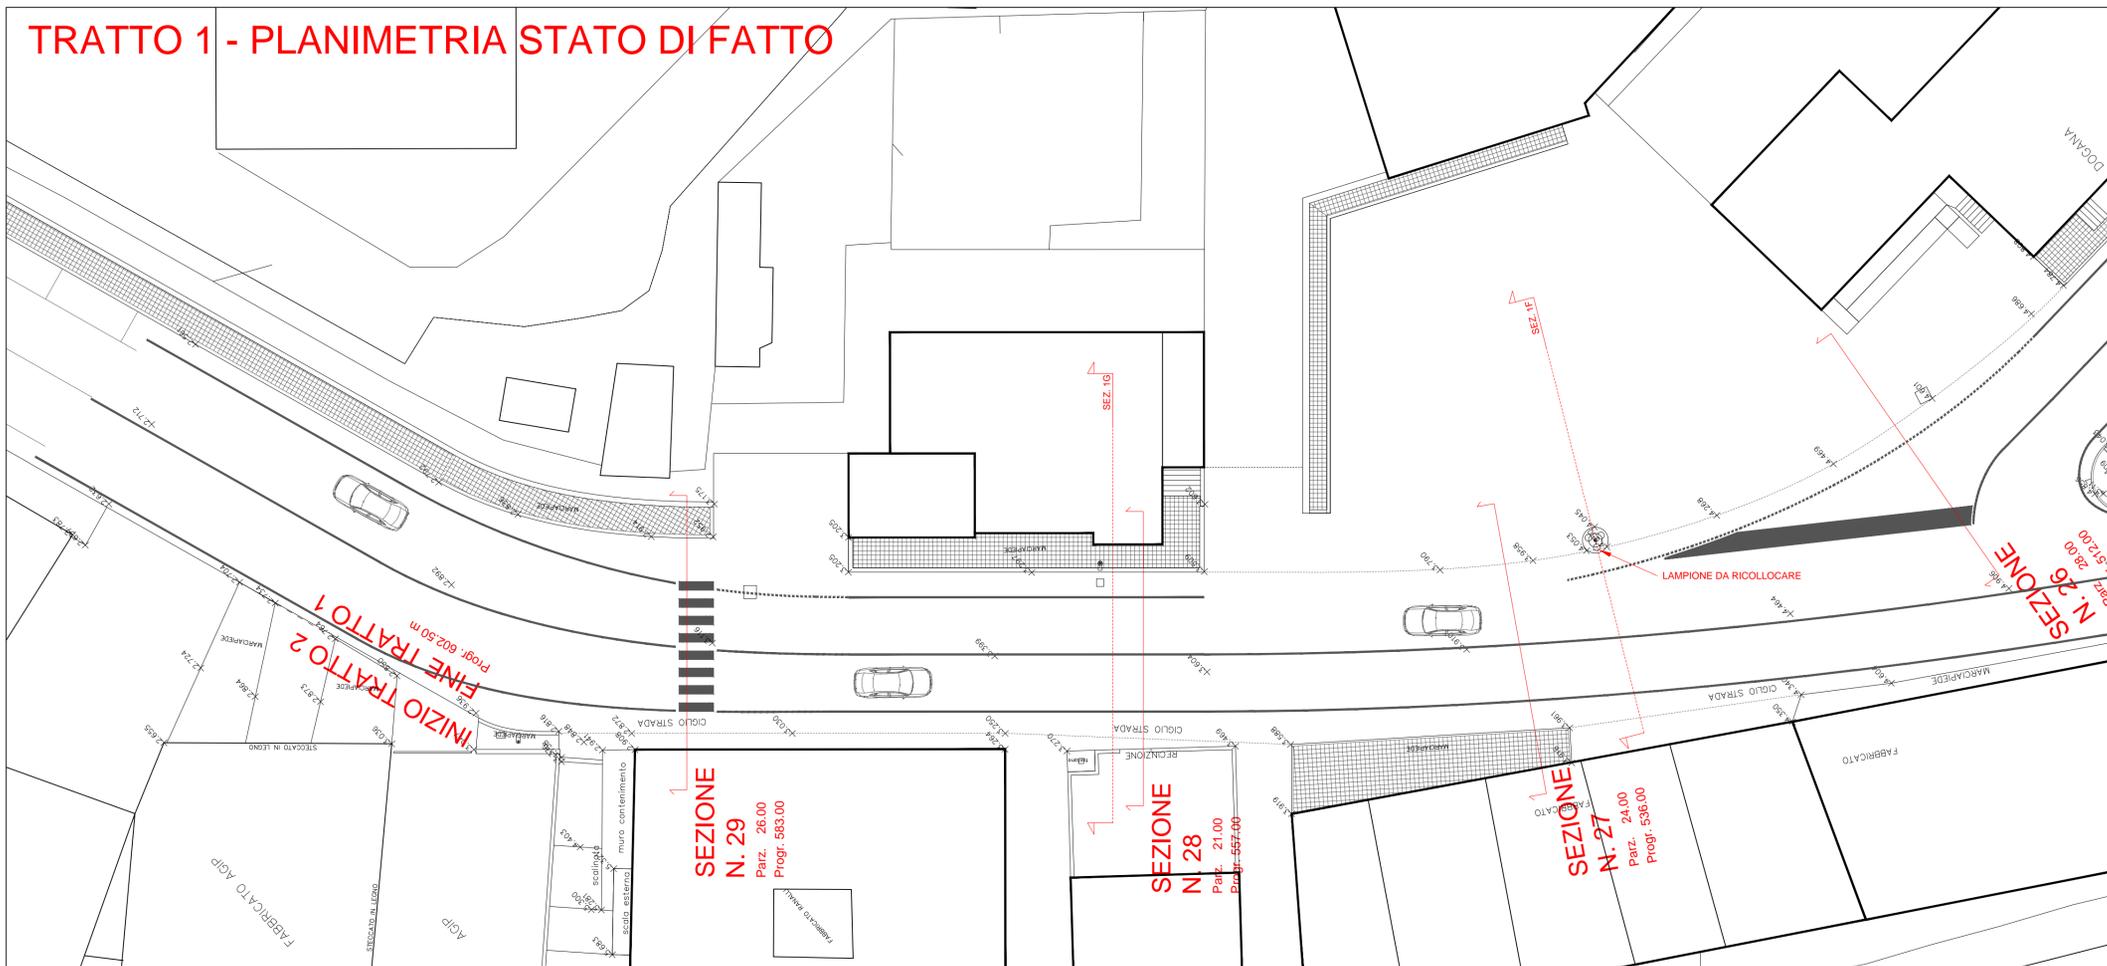

TRATTO 1 - PLANIMETRIA DI PROGETTO

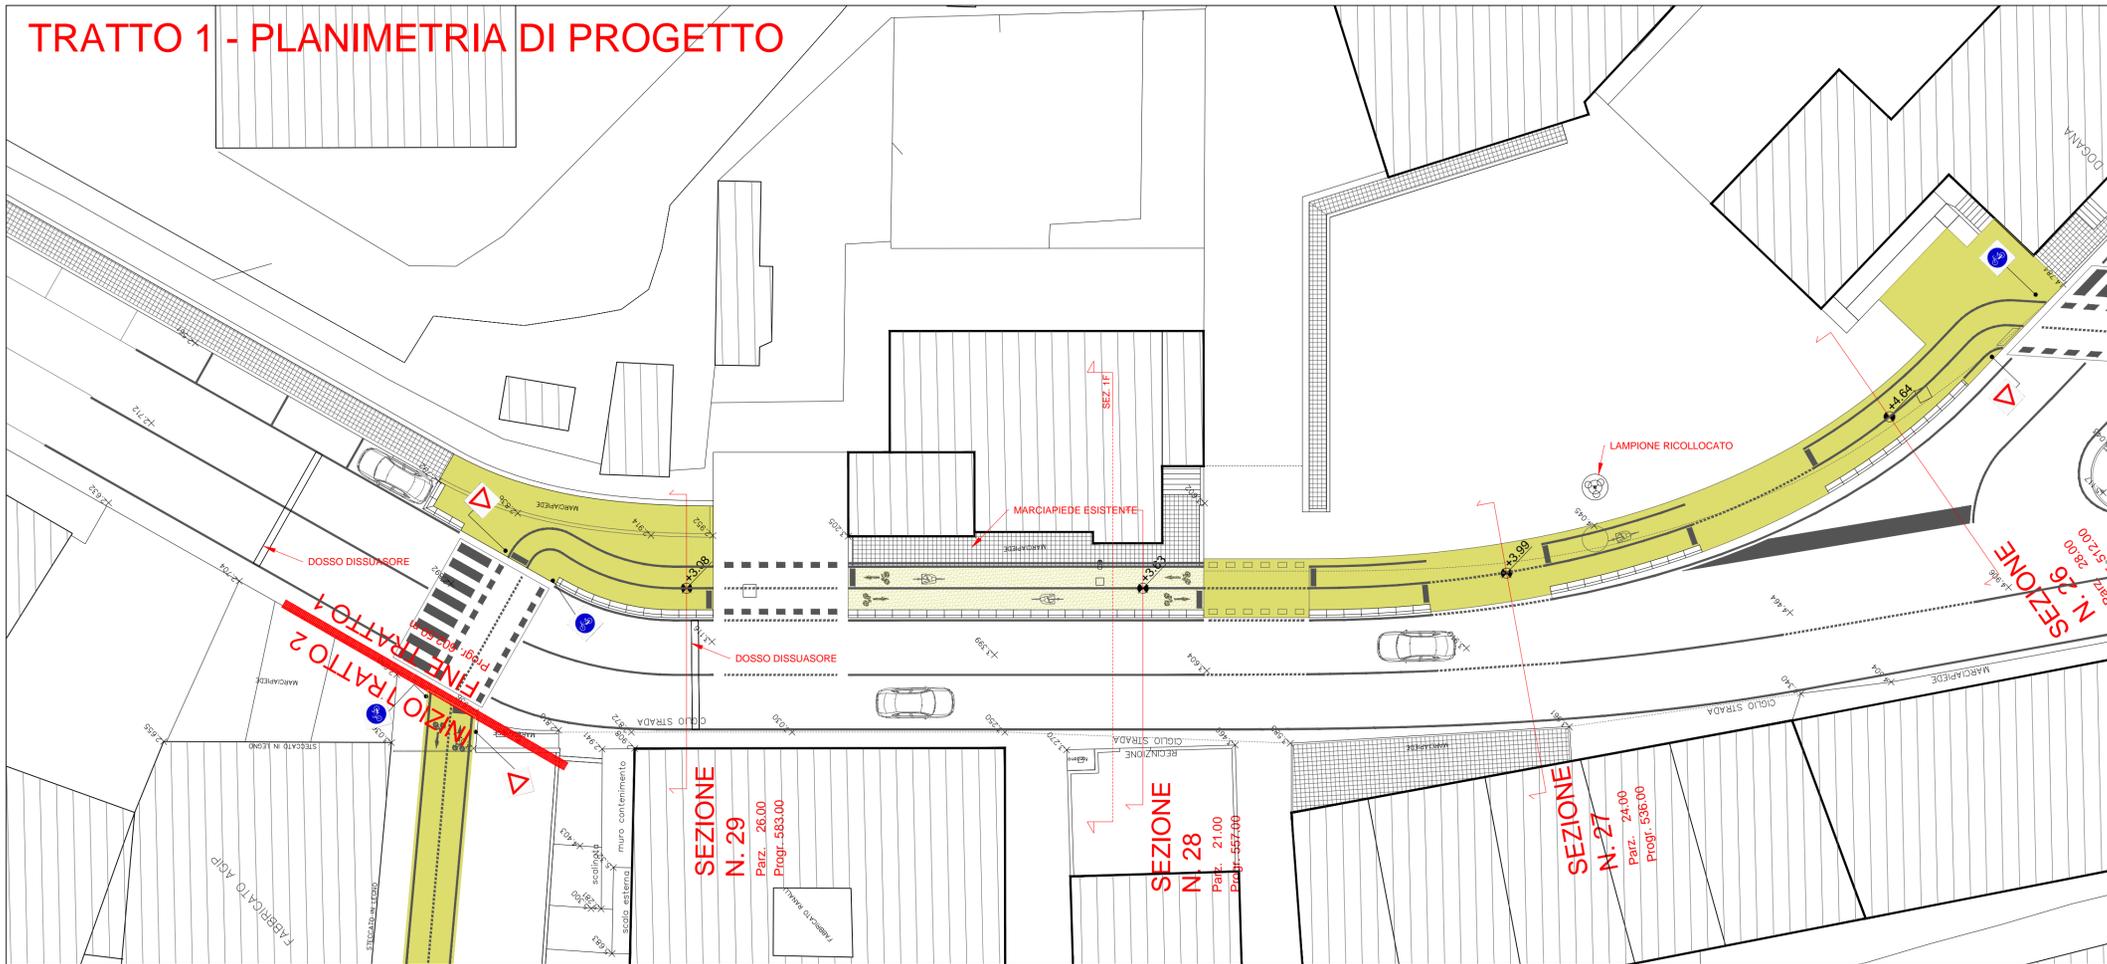

COMUNE DI
ORTONA (CHIETI)

PROGETTO
VALORIZZAZIONE TURISTICA DELLA PISTA CICLOPEDONALE DEL LITORALE ABRUZZESE. LINEA DI AZIONE 1.3.1.A PAR-FAS ABRUZZO 2007-2013
CUP: H71B14000190002. - CIG: 5975146E73
PROGETTO ESECUTIVO

COMMITTENTE
Comune di Ortona (CH)

GRUPPO DI PROGETTAZIONE

PROGETTISTA INCARICATO:
Ing. Alfeo Ferrara
C.so Vittorio Emanuele II,54 - 66026 Ortona (CH)
Tel. 3473139048 alfeoferrara@gmail.com

CONSULENTE:
Arch. Gianluca Buzzelli
Via Delta Pace n°42 - 66026 Ortona (CH)

COLLABORATORI:
Arch. Claudio Angelucci
Arch. Annalisa Martinelli
Arch. Guido Natalizia

IL PROGETTISTA INCARICATO

DATA 24.10.2015 DATABASE PC-O/1

DWG SCALA 1:200

DESCRIZIONE TRATTO 1 - PLANIMETRIA DI DETTAGLIO 3 TAV NR **E 1.4**

REVISIONI E AUTORIZZAZIONI					
Revisione n°	Data	Descrizione	Disegnato	Verificato	Approvato
1	23.10.15		GN	GB	AF

RUP VALIDAZIONE DEL

All rights reserved