LEGENDA

1) Cestino rifiuti
2) Rivestimento del pilastro con lamiera in corten (spess 2 mm., circolare)
3) Porta biciklette
4) Colonnina per ricarica elettrica di bici
5) Panchina in lamiera
(corten spess 4 mm).
6) Pilastrino portante
(profilo HEB100 in corten)
7) Muretto in C.A. esistente
8) Fontana
9) Pavimentazione in acciottolato

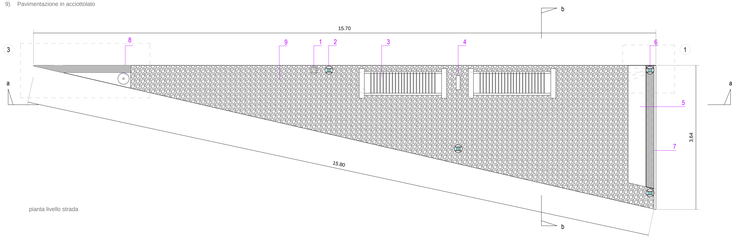

pianta livello strada

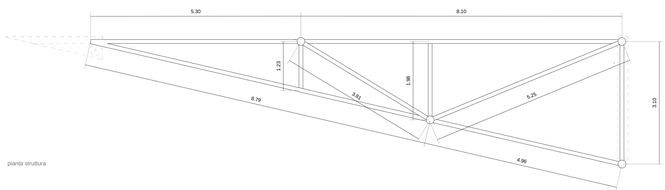

pianta struttura

pianta copertura

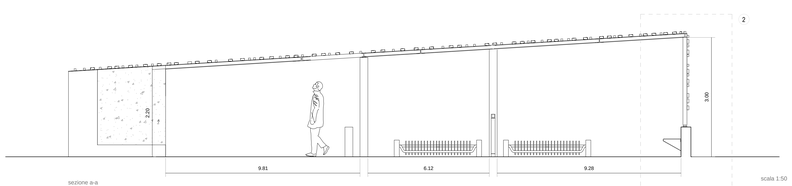

sezione a-a

scala 1:50

dettaglio costruttivo

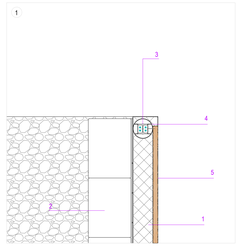

LEGENDA

1) Muretto in C.A. esistente
2) Panchina in lamiera corten spess 4 mm
3) Pilastrino portante HEB 100 in corten
4) Rivestimento del pilastro con lamiera in corten spess 2mm, circolare
5) Listelli in legno spess 50 / 100 mm

scala 1:20

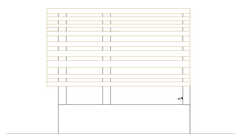

prospetto est

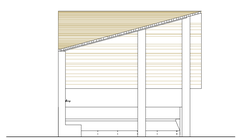

prospetto ovest

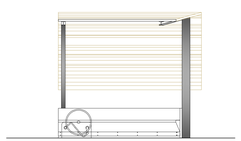

sezione b-b

scala 1:50

dettaglio costruttivo

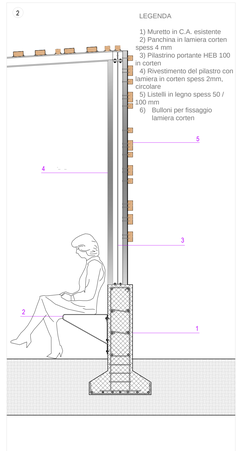

LEGENDA

1) Muretto in C.A. esistente
2) Panchina in lamiera corten spess 4 mm
3) Pilastrino portante HEB 100 in corten
4) Rivestimento del pilastro con lamiera in corten spess 2mm, circolare
5) Listelli in legno spess 50 / 100 mm
6) Bulloni per fissaggio lamiera corten

scala 1:20

dettaglio panchina corten.

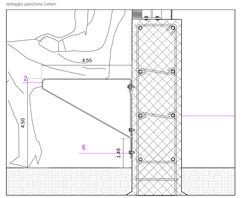

scala 1:10

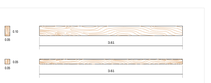

Listelli in legno di pino con impregnante e vernice di finitura all'acqua

scala 1:50

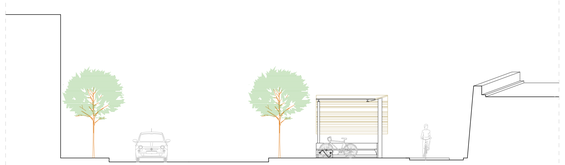

sezione c-c

scala 1:100

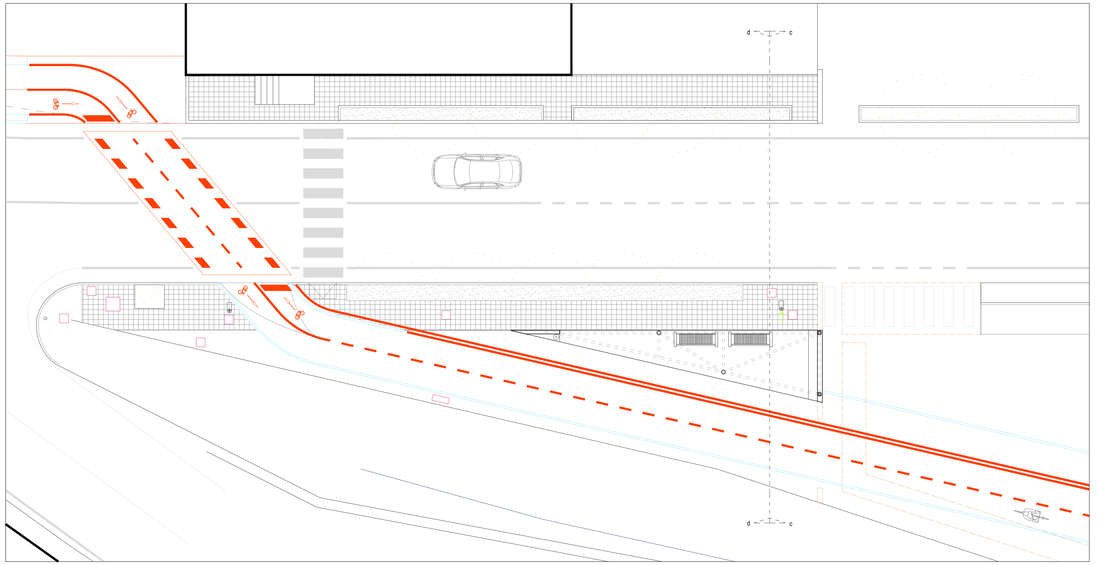

dettaglio costruttivo fontana

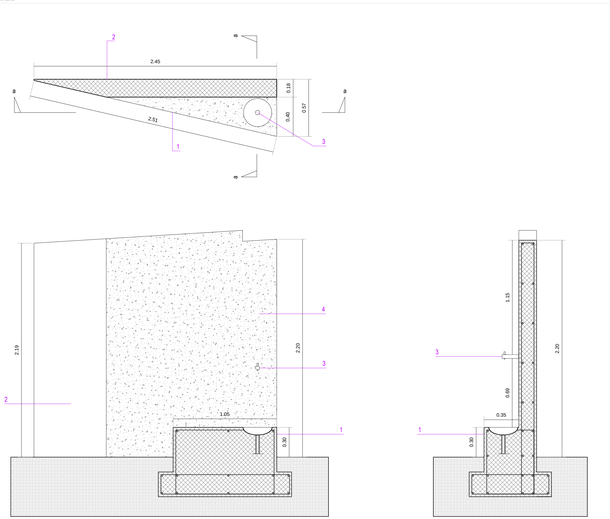

LEGENDA

1) Fontana in C.A.
2) Sello in C.A. esistente
3) Bocca fontana
4) Superficie bocciardata ritervuta con getto ad alta pressione di sabbia e acqua

scala 1:20

COMUNE DI

ORTONA (CHIETI)

PROGETTO

VALORIZZAZIONE TURISTICA DELLA PISTA CICLOPEDONALE DEL LITORALE ABRUZZESE. LINEA DI AZIONE 1.3.1 A PAR-FAS ABRUZZO 2007-2013
CUP: H71B14000190002. - CIG: 5975146E73

PROGETTO ESECUTIVO

COMMITTENTE

Comune di Ortona (CH)

GRUPPO DI PROGETTAZIONE

PROGETTISTA INCARICATO:
Ing. Alfeo Ferrara
C.so Vittorio Emanuele II,54 - 66026 Ortona (CH)
Tel. 3473139048 alfeoferrara@gmail.com

CONSULENTE:
Arch. Gianluca Buzzelli
Via Della Pace n°42 - 66026 Ortona (CH)

COLLABORATORI:
Arch. Claudio Angelucci
Arch. Annalisa Martinelli
Arch. Guido Natalizia

IL PROGETTISTA INCARICATO

DATA	DATABASE
24.10.2015	PC-O/1
DWG	SCALA
	1:100 1:50 1:20

DESCRIZIONE

TRATTO 1 - DETTAGLI PERGOLA

TAV NR

E 1.7

REVISIONI E AUTORIZZAZIONI

Revisione n°	Data	Descrizione	Disegnato	Verificato	Approvato
1			PD	GB	AF

RUP

VALIDAZIONE DEL .....

All rights reserved