


- LEGENDA**
- 1) Piano di sbancamento
 - 2) Telo geotessile non tessuto costituito da polipropilene a filo continuo, agglomerato mediante sistema dell'agugliatura meccanica.
 - 3) Formazione di rilevato secondo le sagome prescritte con materiali idonei, provenienti sia dagli scavi che dalle cave.
 - 4) Quota attuale terreno
 - 5) Blocchi in cls prefabbricati
 - 6) Tracciato ciclopedonale
 - 7) Palo illuminazione (vedi tavola di dettaglio)
 - 8) Scogli riposizionati ai margini del pendio (spostamento scogli da sede del tracciato per riposizionamento ai margini del tracciato stesso)
 - 9) Tubazione fognaria esistente comunale
 - 10) Piantumazione di siepi sulla sponda lato fogna di Siepi "Tamerici".
 - 11) Gradone per rimodellazione del fondo scavo con altezza max di 100 cm.
 - 12) Scogli esistenti allo stato di fatto da riposizionare
 - 13) Balaustra in Corten e funi (vedi tavola di dettaglio)
 - 14) Caviodotto con tubazione in PVC
 - 15) Strato di protezione i masselli di cls autobloccanti drenanti Tipo Erborella.
 - 16) Strato di fondazione in misto granulare stabilizzato con legante naturale.
 - 17) Pavimentazione composta da emulsione bituminosa di bitume modificato con polimeri termoplastici SBS e da graniglie.
 - 18) Strato di fondazione in misto granulare stabilizzato con legante naturale
 - 19) Formazione di rilevato secondo le sagome prescritte con materiali provenienti direttamente dal carico conseguente alla fase di scavo
 - 20) Pulizia di scarpate ed elementi accessori delle stesse sia in terreno normale che in pietrame o altri mezzi di contenimento, comprendente la rimozione del materiale depositatosi

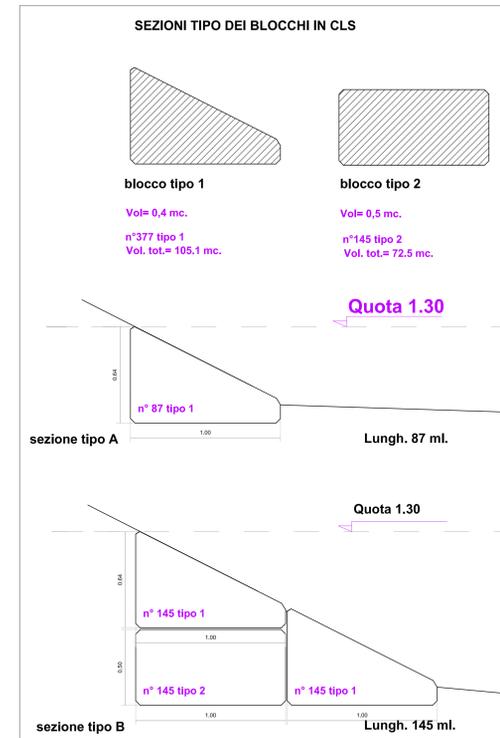

COMUNE DI
ORTONA (CHIETI)

PROGETTO
VALORIZZAZIONE TURISTICA DELLA PISTA CICLOPEDONALE DEL LITORALE ABRUZZESE. LINEA DI AZIONE 1.3.1.A PAR-FAS ABRUZZESE 2007-2013
CUP: H71B14000190002. - CIG: 5975146E73

PROGETTO ESECUTIVO

COMITENTE
Comune di Ortona (CH)

GRUPPO DI PROGETTAZIONE
PROGETTISTA INCARICATO:
Ing. Alfeo Ferrara
C.so Vittorio Emanuele 4.54 - 66026 Ortona (CH)
Tel. 347335046 - alfeoferrara@gmail.com

CONSULENTE:
Arch. Gianluca Buzzelli
Via Della Pace n°42 - 66026 Ortona (CH)

COLLABORATORI:
Arch. Claudio Angelucci
Arch. Annalisa Martinielli
Arch. Guido Natalizia

IL PROGETTISTA INCARICATO

DATA 24.10.2015 DATABASE PC-QIT

DWG SCALA 1:200 1:50

DESCRIZIONE TRATTO 2 - SPIAGGETTA TAV. NR. E 2.8

REVISIONI E AUTORIZZAZIONI

Revisione n°	Data	Descrizione	Disegnato	Verificato	Approvato
1	23.10.15		GB	GB	AF

RUP VALUTAZIONE DEL.....

All rights reserved