



KEY MAP



Particolare parapetto

LEGENDA

1. Anello in acciaio corten . diam=34 mm
2. Pilastro in acciaio corten (50 x 30 mm.) fissato su plinto in c.a. 30x40x40
3. Fune Diam. 26 mm. Doppia treccia antigrigio termofissata Doublebraid, cima con allungamento massimo alla rottura del 13% Intrecciata a 16 trecce (2:2) con filati speciali a basso stiramento e termofissata.
4. Plinto in C.A. 30x40x40
5. Piastra per ancoraggio di plinto con bulloni (dimensioni 100 x 100 cm., spess=5 mm.) in acciaio corten.

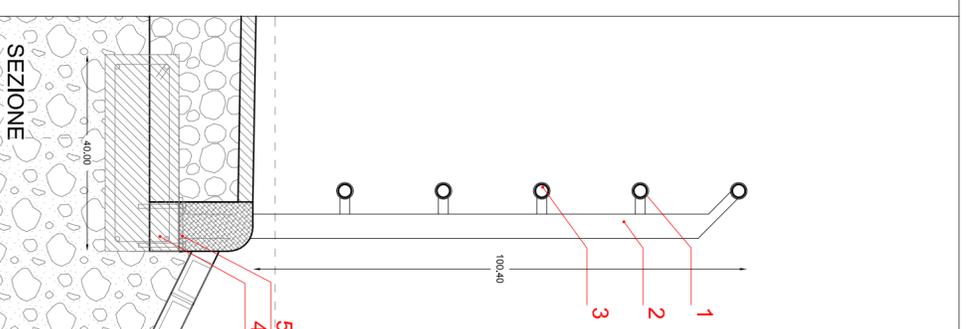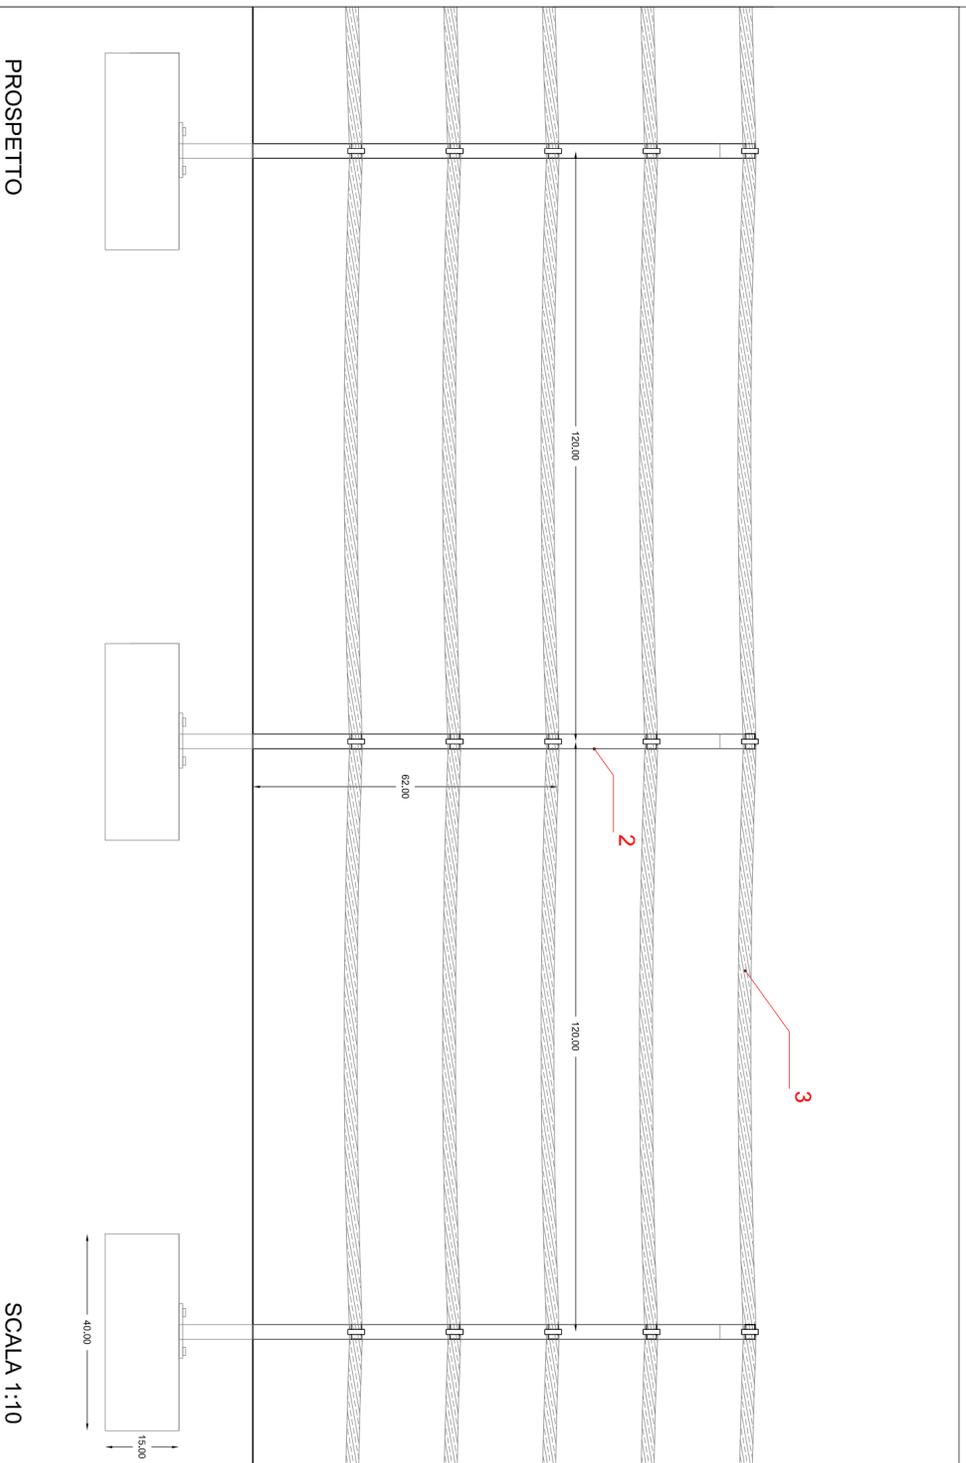

ORTONA (CHIETI)

COMUNE DI

PROGETTO

VALORIZZAZIONE TURISTICA DELLA PISTA CICLOPEDONALE DEL
LITORALE ABRUZZESE. LINEA DI AZIONE 1.3.1. A PAR-FAS ABRUZZO 2007-2013
CUP: H71B14000190002 - CIG: 5975146E73
PROGETTO ESECUTIVO

COMMITTENTE

Comune di Ortona (CH)

GRUPPO DI PROGETTAZIONE

PROGETTISTA INCARICATO:

Ing. Alfeo Ferrara

C.so Vittorio Emanuele II,54 - 66026 Ortona (CH)
Tel. 3473139048 alfeoferrara@gmail.com

IL PROGETTISTA INCARICATO

CONSULENTE:

Arch. Gianluca Buzzelli

Via Della Pace n°42 - 66026 Ortona (CH)

COLLABORATORI:

Arch. Claudio Angelucci

Arch. Annalisa Martineili

Arch. Guido Natalizia

DATA 24.10.2015

DWG

DATABASE PC-O/1

SCALA

1:10



TAV NR

E 2.9

TRATTO 2 - BALAUSTRATA

REVISIONI E AUTORIZZAZIONI

Revisione n°	Data	Descrizione	Disegnato	Verificato	Approvato
1	23.10.15		GB	GB	AF

RUP VALIDAZIONE DEL

PROSPETTO

SCALA 1:10

SEZIONE

All rights reserved