




PROSPETTO FRONTALE

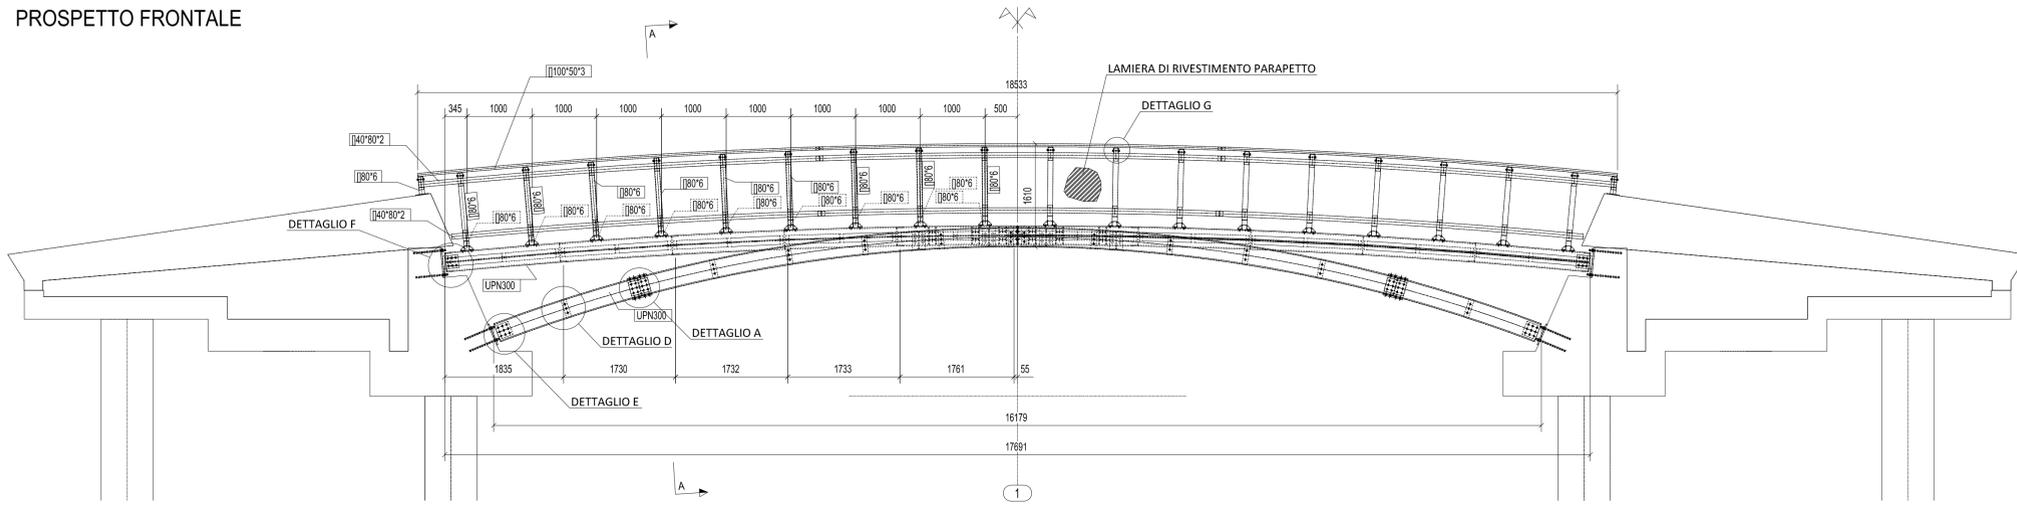

SEZIONE A-A

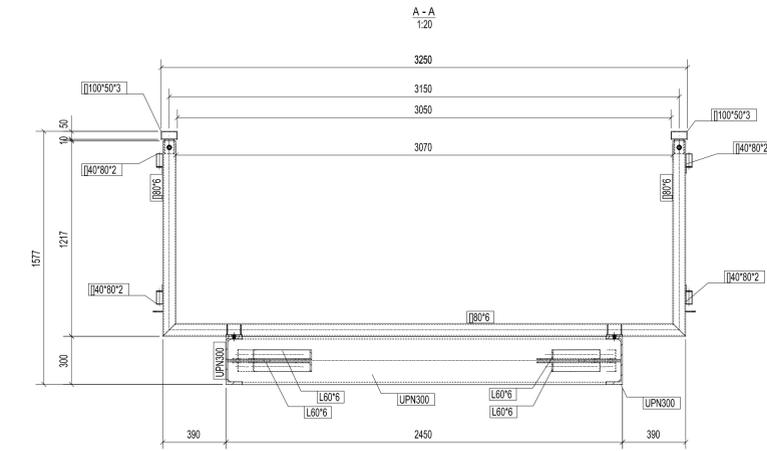


PIANTA

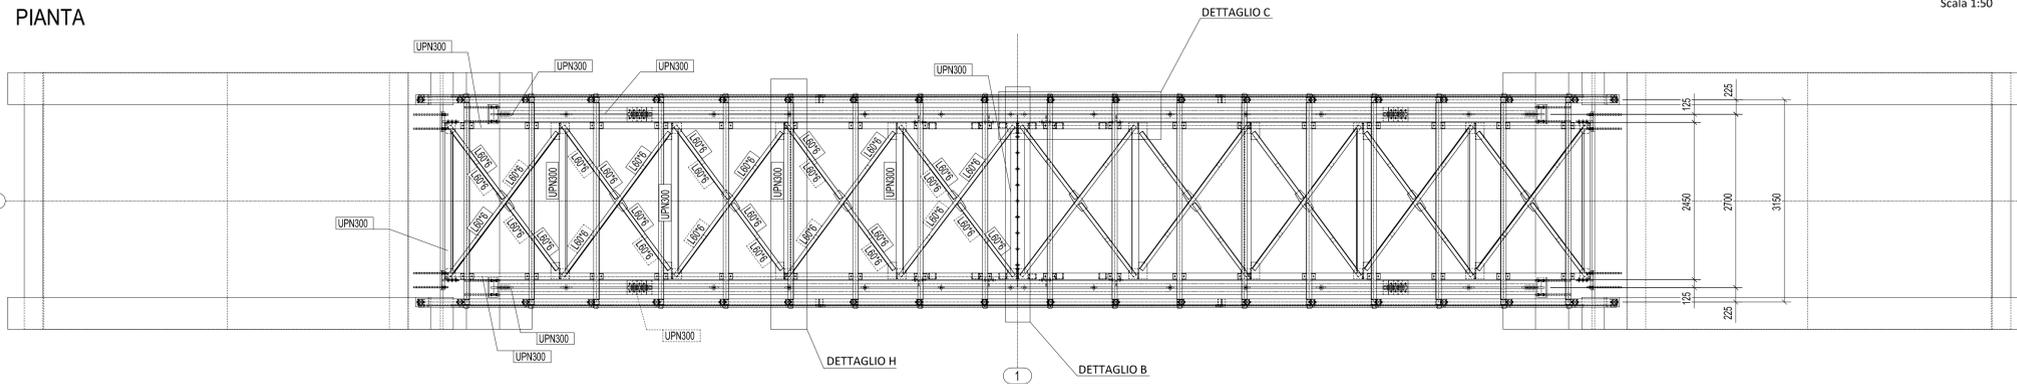

Scala 1:50

Scala 1:50

VISTA 3D

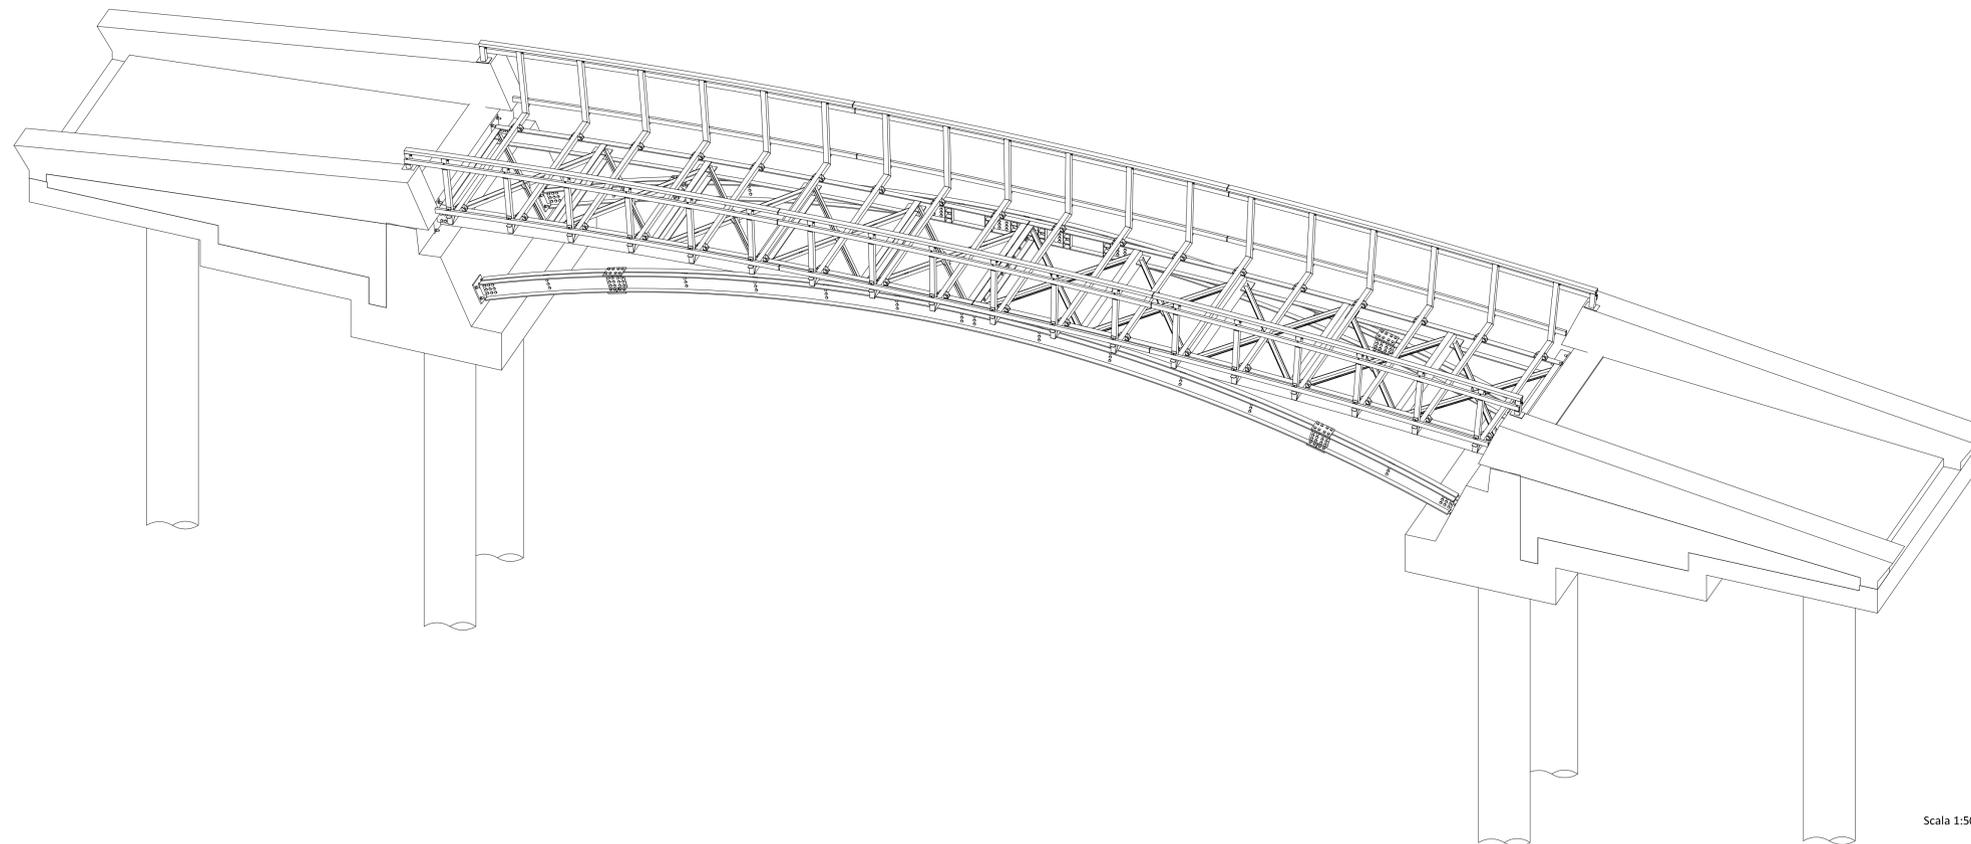

Scala 1:50

COMUNE DI
ORTONA (CHIETI)

PROGETTO

VALORIZZAZIONE TURISTICA DELLA PISTA CICLOPEDONALE DEL LITORALE ABRUZZESE. LINEA DI AZIONE 1.3.1.A PAR-FAS ABRUZZO 2007-2013
CUP: H71B14000190002. - CIG: 5975146E73

PROGETTO ESECUTIVO

COMMITTENTE

Comune di Ortona (CH)

GRUPPO DI PROGETTAZIONE

PROGETTISTA INCARICATO:

Ing. Alfeo Ferrara

C.so Vittorio Emanuele II, 54 - 66026 Ortona (CH)
Tel. 3473139048 - alfeoferrara@gmail.com

CONSULENTE:

Arch. Gianluca Buzzelli

Via Della Pace n°42 - 66026 Ortona (CH)


COLLABORATORI:

Arch. Claudio Angelucci

Arch. Annalisa Martinelli

Arch. Guido Natalizia

IL PROGETTISTA INCARICATO

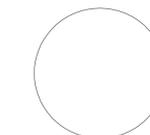

DATA

24.10.2015

DATABASE

PC-O/1

DWG

SCALA

1:50

1:20



DESCRIZIONE

PONTE - ESEC. STRUTTURALE - PROGETTO IMPALCATO

TAV NR

E 4.3

REVISIONI E AUTORIZZAZIONI

Revisione n°	Data	Descrizione	Disegnato	Verificato	Approvato
1	23.10.15		I	GB	AF
2	06.11.15				

RUP

VALIDAZIONE DEL