


SEZIONE PERCORSI TIPOLOGIA A


LEGENDA

- 1) TERRENO
- 2) TRONCHI SEGNA PERCORSO IN LEGNO
- 3) GHIAIA
- 4) TELO IN TESSUTO NON TESSUTO

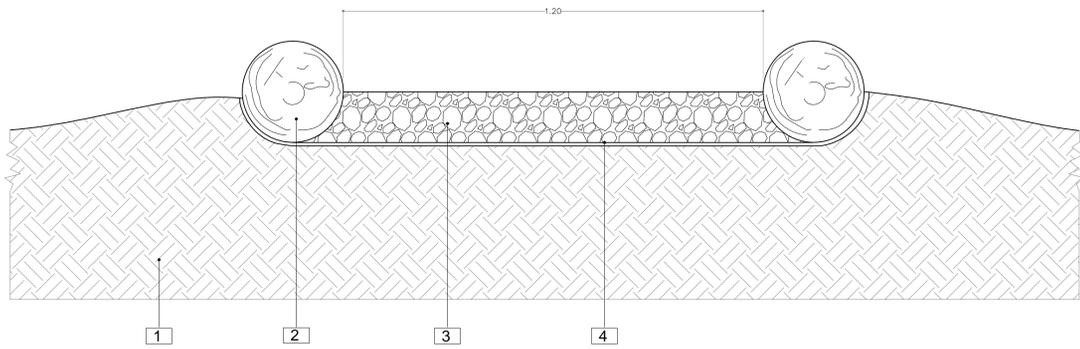

Scala 1:10

SEZIONE PERCORSI TIPOLOGIA B

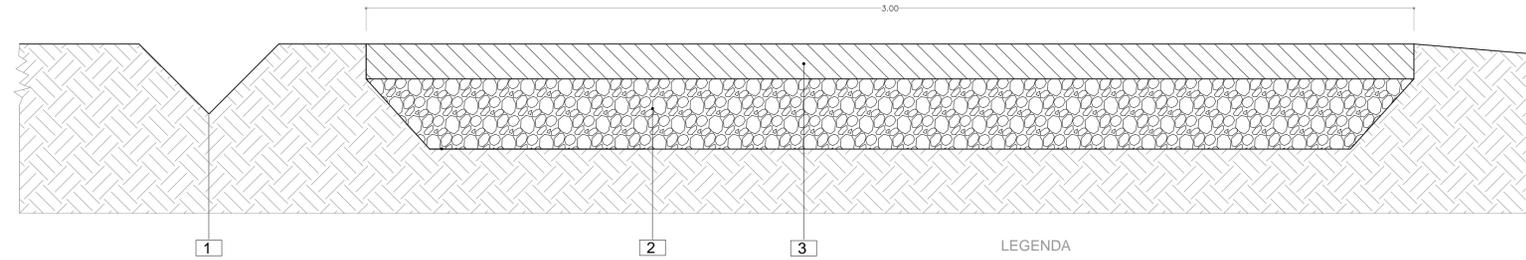


LEGENDA

- 1) REALIZZAZIONE e/o RIPRISTINO DI CUNETTA IN TERRA
- 2) FONDAZIONE IN MISTO GRANULARE 20 cm
- 3) PAVIMENTO IN TERRA STABILIZZATA

Scala 1:10

SEZIONE PERCORSI TIPOLOGIA C

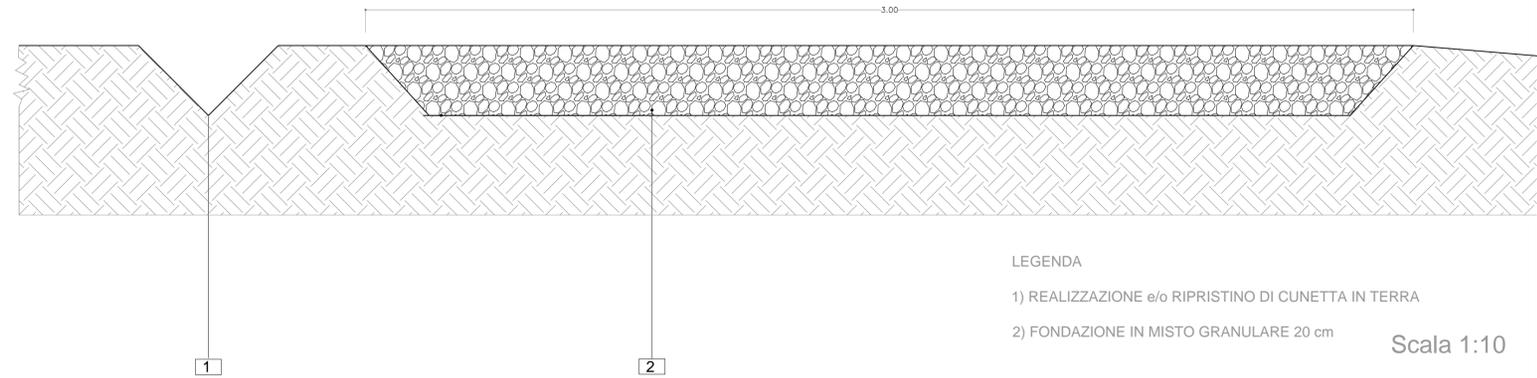


LEGENDA

- 1) REALIZZAZIONE e/o RIPRISTINO DI CUNETTA IN TERRA
- 2) FONDAZIONE IN MISTO GRANULARE 20 cm

Scala 1:10

GRADINATE A PEDATA VARIABILE

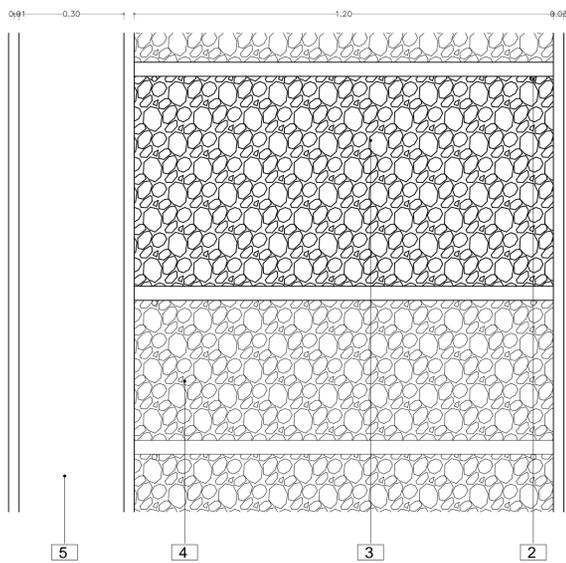


Sezione AA'

LEGENDA


- 1) TERRENO
- 2) ACCIAI D'ARMATURA Ø15 mm H 60 cm
- 3) GRADONATE DI LARGHEZZA VARIABILE, IN GHIAIA PER PERMETTERE IL CORRETTO DRENAGGIO, PENDENZA DEL 5%
- 4) CANALE DI DEFLUSSO DELLE ACQUE IN LISTELLI DI LEGNO DI QUERCIA SPESSORE 4 cm

Scala 1:10

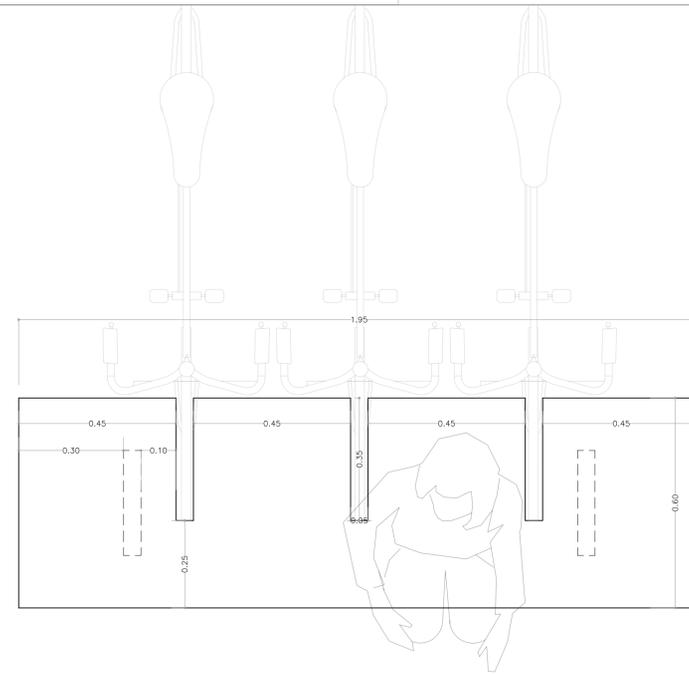

LEGENDA

- 1) TERRENO
- 2) FONDAZIONE IN C.A. PREFABBRICATA E POSATA IN OPERA (20 X 30 X 30)
- 3) TIRAFONDI ANNEGATI NEL PLINTO IN C.A.
- 4) LASTRA IN ACCIAIO, SPESSORE 5 mm
- 5) LASTRA IN ACCIAIO CORTEN, SPESSORE 5 mm

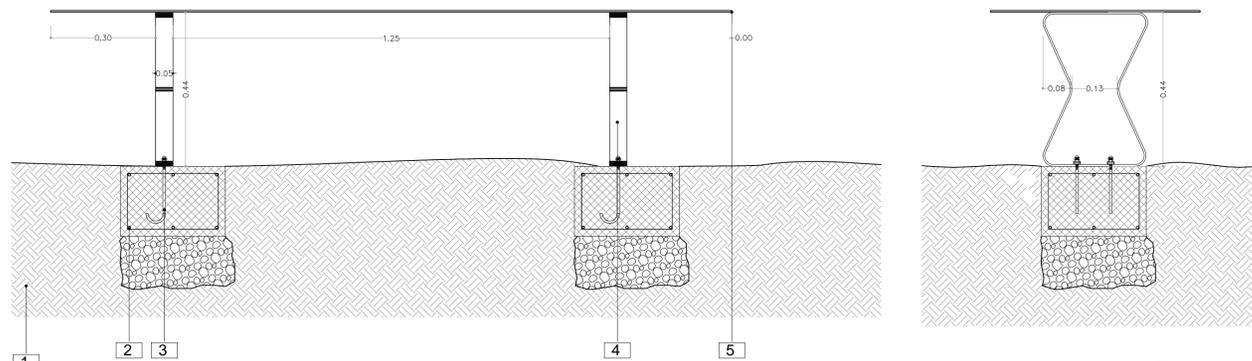

Scala 1:10



REGIONE ABRUZZO



PROGETTO

"INTERVENTI PER LA TUTELA E VALORIZZAZIONE DI AREE DI ATTRAZIONE NATURALE DI RILEVANZA STRATEGICA - RISERVE NATURALI DI RIPARI DI GIOBBE E PUNTA DELL'ACQUABELLA"
POR FERS Abruzzo 2014-2020

ASSE VI - Tutela e valorizzazione delle risorse naturali e culturali
LINEA DI AZIONE 6.6.1 "Interventi per la tutela e valorizzazione di aree di attrazione naturale di rilevanza strategica (aree protette in ambito terrestre e marino, paesaggi tutelati) tali da consolidare e promuovere processi di sviluppo"
CUP: H76J17000140006 - CIG:

PROGETTO DEFINITIVO / ESECUTIVO

COMMITTENTE

Comune di Ortona (CH)



GRUPPO DI PROGETTAZIONE

PROGETTISTA INCARICATO:

Arch. Claudio Angelucci

Via C. De Ritis, n.15 - 66026 Ortona (CH)
Tel. 3205772891 claudioangelucciark@gmail.com

COLLABORATORI:

Arch. Gianluca Buzzelli
Dott. Arch. Claudia Daluiso
Dott. Arch. Matteo Cascini

IL PROGETTISTA INCARICATO



DATA

25.05.2017

DWG

.02_PUB_17_002_RIPAR

DESCRIZIONE

DETTAGLI_PERCORSI/SCALINATE/PANCHINA

TAV NR

15

"E questa nostra vita, via dalla folla, trova lingue negli alberi, libri nei ruscelli, prediche nelle pietre, e ovunque il bene."
(W. Shakespeare)

REVISIONI E AUTORIZZAZIONI

Revisione n°	Data	Descrizione	Disegnato	Verificato	Approvato
			CD	CA	CA

RUP

Geom. Americo Di Nicolantonio

VALIDAZIONE DEL