


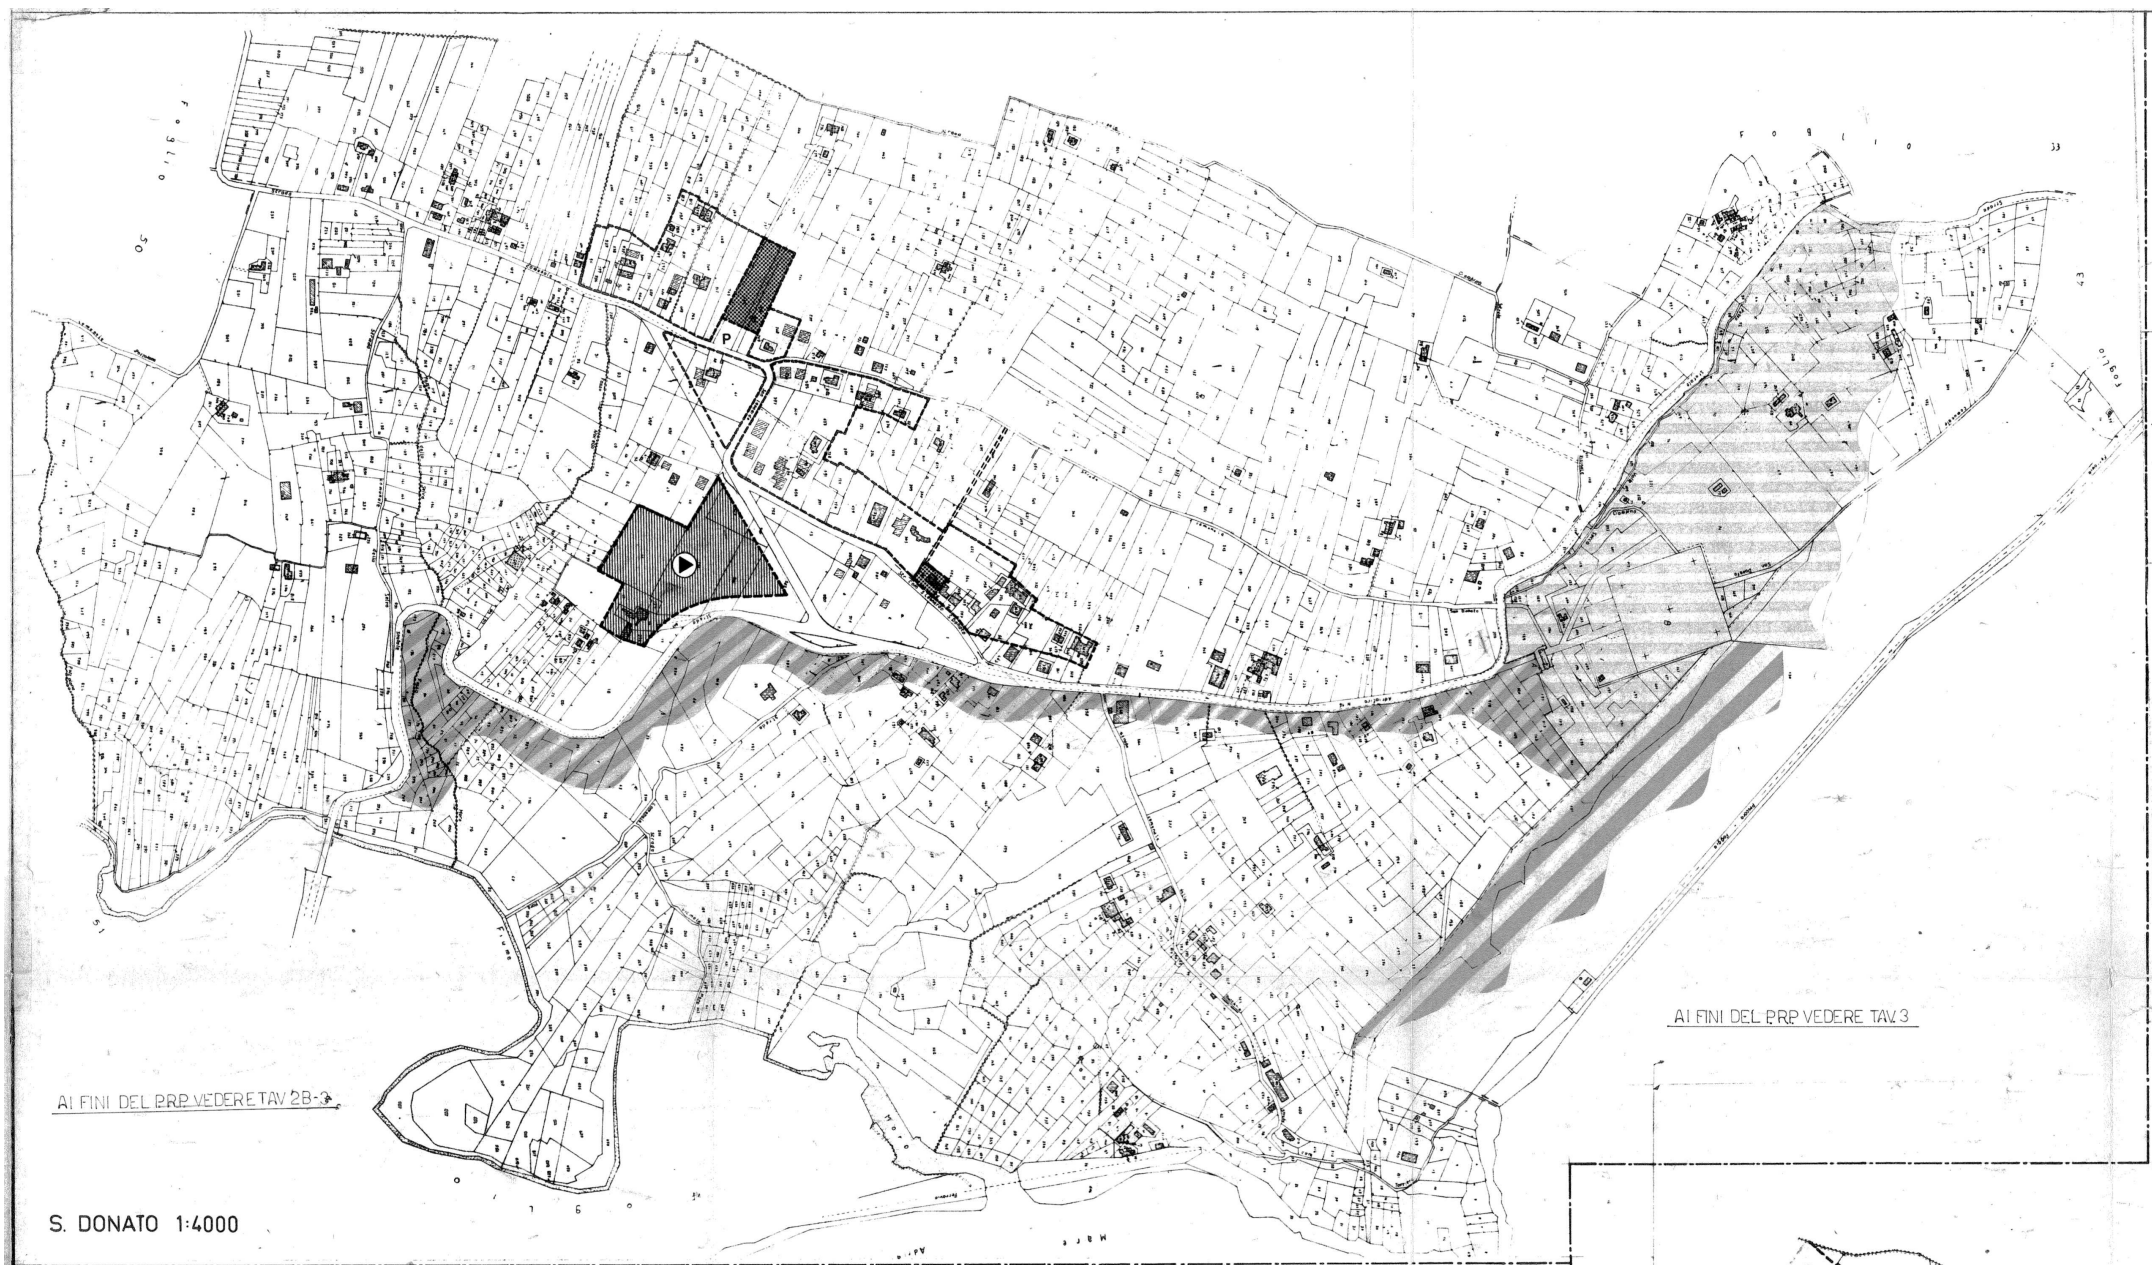

AI FINI DEL P.R.P. VEDERE TAV. 2B-3

S. DONATO 1:4000

AI FINI DEL P.R.P. VEDERE TAV. 3