STRALCIO PRG VIGENTE COMUNE ORTONA - TAV.4 - ZONA FM1 - SCALA 1:2000

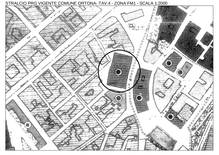

ESTRATTO DI MAPPA - PROV. DI CHIETI - COMUNE ORTONA F.25 ALL.B P.528 - SCALA 1:1000

OPERE DI DEMOLIZIONI

OPERE DI COSTRUZIONI

## Pianta seminterrato

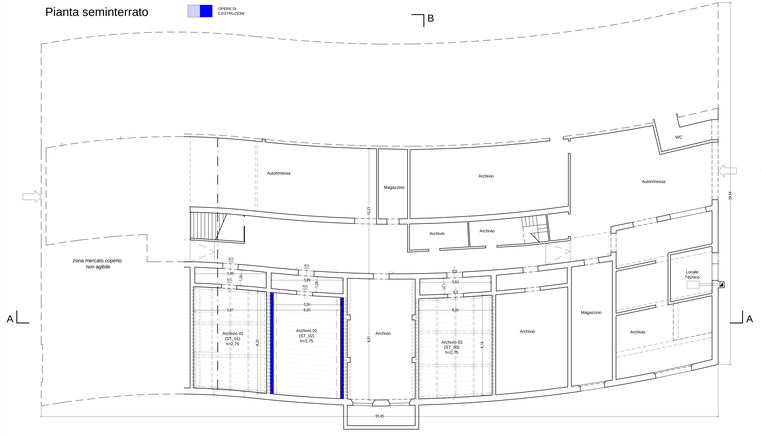


## Pianta piano terra

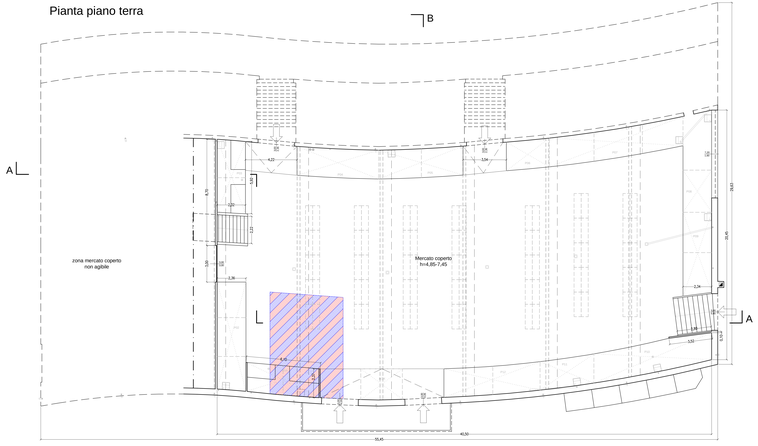


## Pianta copertura

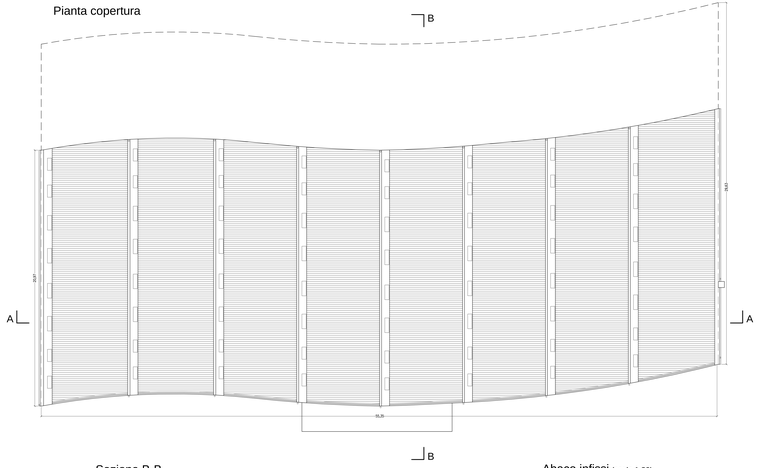


## Prospetto ovest

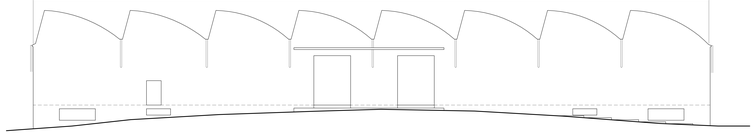

## Sezione A-A

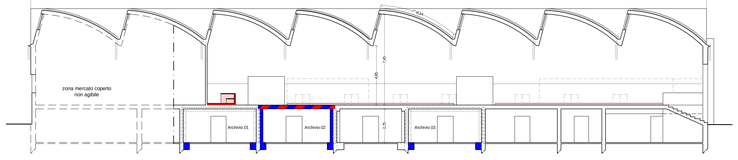


## Sezione B-B

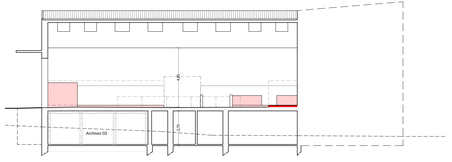


## Abaco infissi (scala 1:20)

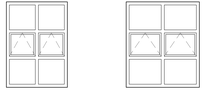

FINESTRA LUCERNAIO TIPO
01 (24) 1,00X1,40 H (sviza)

FINESTRA LUCERNAIO TIPO
01 (24) 1,20X1,40 H (sviza)

| | | | |
|---|---|---|---|
| COMUNE DI ORTONA (PROV. DI CHIETI) | | | IL TECNICO |
| OGGETTO: LAVORI DI RISTRUTTURAZIONE MERCATO COPERTO | | | |
| PROGETTO ARCHITETTONICO - STRALCIO PLANIMETRIE - ABACO INFISSI | | | |
| PROGETTO ESECUTIVO | | | ARCH. LUIGI DI MATTEO |
| TAV. B_02 | DATA: 29-11-2016 | SCALA: 1:100 | |

TITOLO OBIETTIVO: RIGENERAZIONE E RIQUALIFICAZIONE DEL MERCATO COPERTO - UMI