COMUNE DI ORTONA

Medaglia d'Oro al Valore Civile

PROVINCIA DI CHIETI

COMPLETAMENTO
LAVORI DI RIQUALIFICAZIONE URBANA
VIA DELLA LIBERTA'

PROGETTO ESECUTIVO

STATO DI FATTO

PROFILO ALTIMETRICO

Scala distanze 1:200 **Scala quote 1:50**

I PROGETTISTI

Ing. Lino Di Leve

Ing. Ettore Tenaglia

Il Responsabile del Procedimento
Geom. Americo Di Nicolantonio

Il Dirigente del III Settore
Ing. Nicola Pasquini

DATA: 25.05.2015

TAV. 4

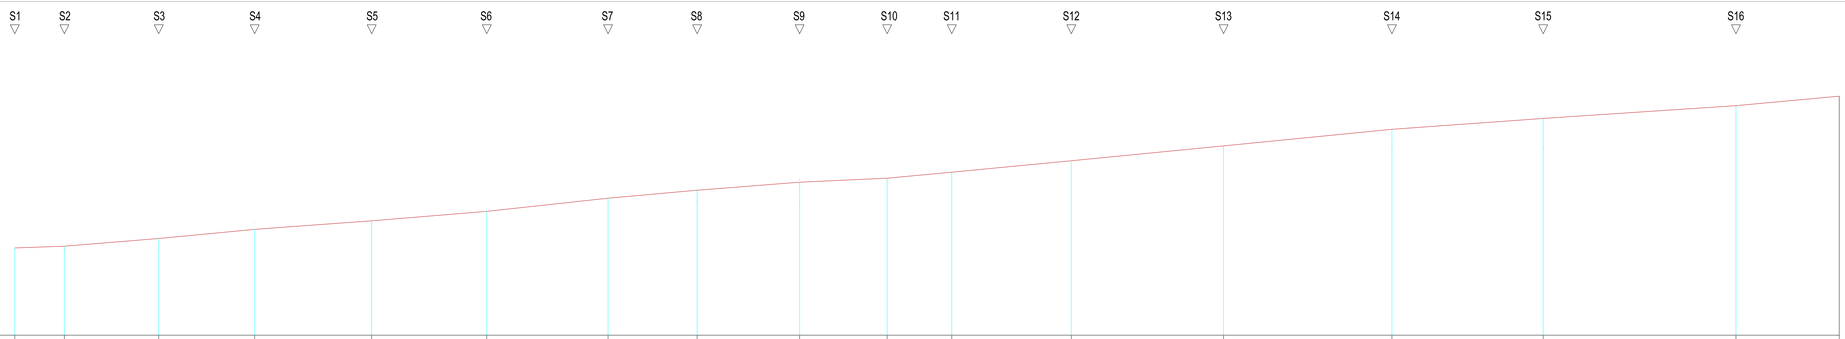

Picchetto	S1	S2	S3	S4	S5	S6	S7	S8	S9	S10	S11	S12	S13	S14	S15	S16
Quota Terreno	0.00	0.06	0.33	0.65	0.95	1.27	1.74	2.02	2.39	2.44	2.65	3.05	3.57	4.15	4.53	4.88
Distanze parziali		6.95	13.18	13.41	16.41	16.15	16.81	12.45	14.32	12.23	9.03	16.70	21.28	21.28	21.15	28.65
Distanze progressive	0.00	6.95	20.13	33.54	49.95	66.10	82.91	95.36	109.68	121.91	130.94	147.64	168.92	190.20	211.35	240.00

Ettometriche: 0 — 100 — 200 — 240.00