COMUNE DI ORTONA

Medaglia d'Oro al Valore Civile

PROVINCIA DI CHIETI

COMPLETAMENTO
LAVORI DI RIQUALIFICAZIONE URBANA
VIA DELLA LIBERTA'

PROGETTO ESECUTIVO

CRONOPROGRAMMA

PLANIMETRIA Scala 1:200

TRATTO

via Primavera - Via Mazzini / Hotel Moderno

I PROGETTISTI

Ing. Lino Di Leve

Ing. Ettore Tenaglia

Il Responsabile del Procedimento
Geom. Americo Di Nicolantonio

Il Dirigente del III Settore
Ing. Nicola Pasquini

DATA: 25.05.2015

TAV. 6

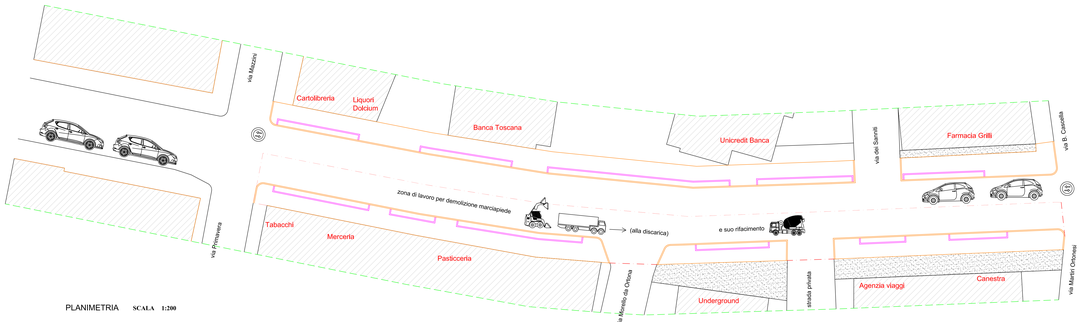

PLANIMETRIA **SCALA 1:200**

Delimitazione area di cantiere
(via Primavera - Via Mazzini / via Martiri Ortonesi - via Cascella):

I^a FASE: Demolizione e rifacimento marciapiede con chiusura della carreggiata destra e traffico a senso alternato sulla carreggiata sinistra

Tempi di esecuzione: I^a e II^a Settimana di lavoro

II^a FASE: Demolizione e rifacimento marciapiede con chiusura della carreggiata sinistra e traffico a senso alternato sulla carreggiata destra

Tempi di esecuzione: II^a III^a Settimana di lavoro

Macchine operatrici parcheggiabili
nel piazzale antistadio

bobcat

camion

rullo asfalto

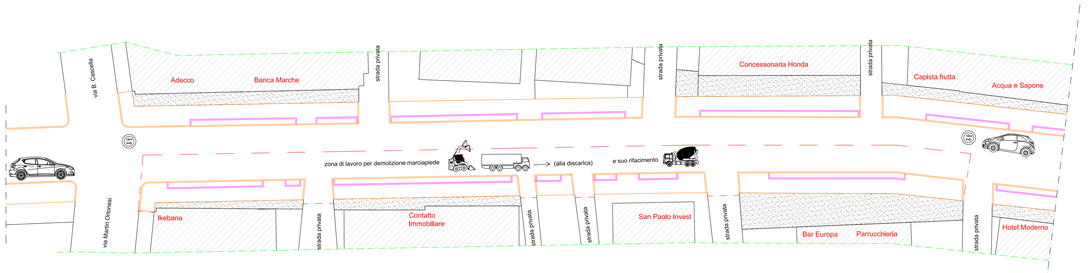

PLANIMETRIA **SCALA 1:200**

Delimitazione area di cantiere
(via Martiri Ortonesi- via Cascella / strada privata Hotel Moderno):

III^a FASE: Demolizione e rifacimento marciapiede con chiusura della carreggiata destra e traffico a senso alternato sulla carreggiata sinistra

Tempi di esecuzione: IV ^{a}, V ^{a} e VI ^{a} Settimane di lavoro

IV^a FASE: Demolizione e rifacimento marciapiede con chiusura della carreggiata sinistra e traffico a senso alternato sulla carreggiata destra

Tempi di esecuzione: VII ^{a}, VIII ^{a} e IX ^{a} Settimane di lavoro