

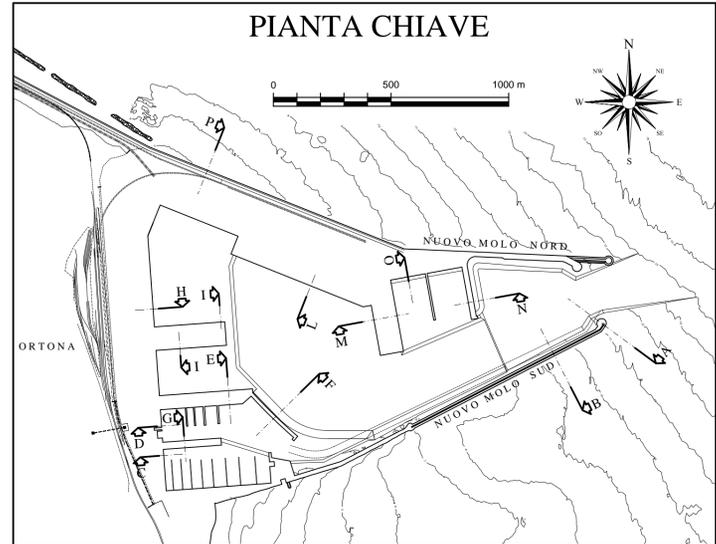



NUOVO MOLO SUD
SEZIONE TIPO TESTATA
SEZIONE A - A
Scala 1:200

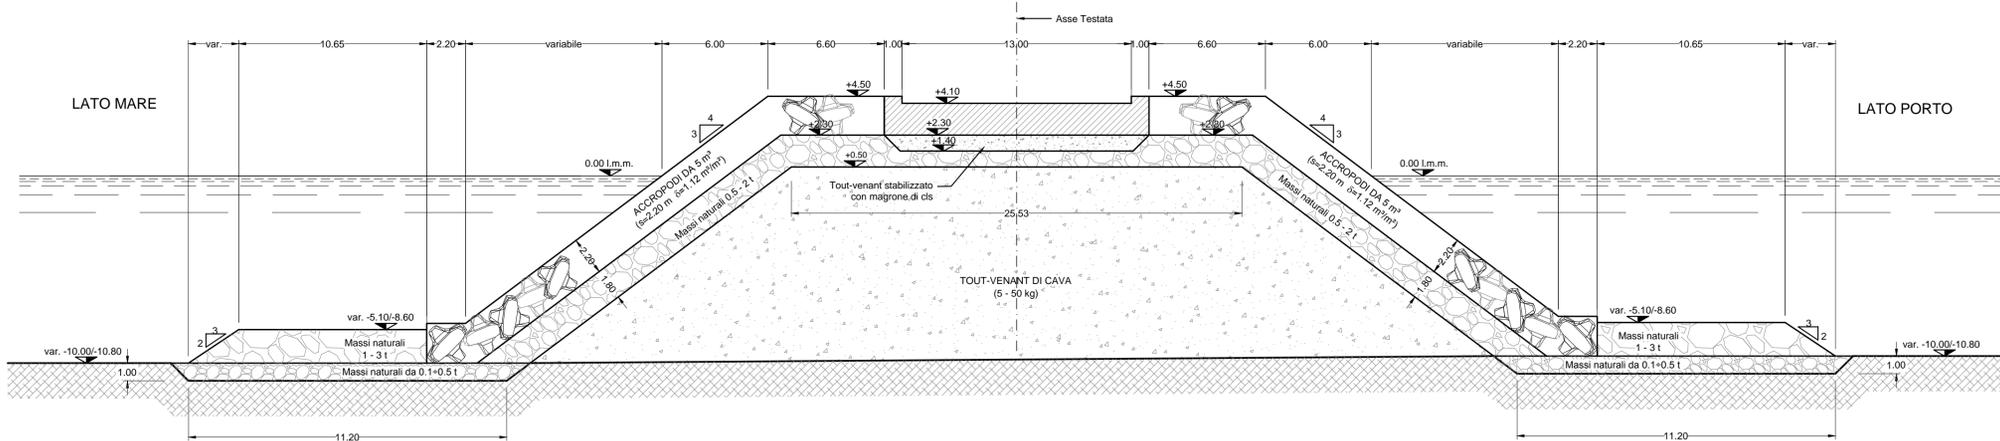


NUOVO MOLO SUD
SEZIONE TIPO CON FONDALI COMPRESI TRA -7.50 m E -10.50 m
SEZIONE B - B
Scala 1:200

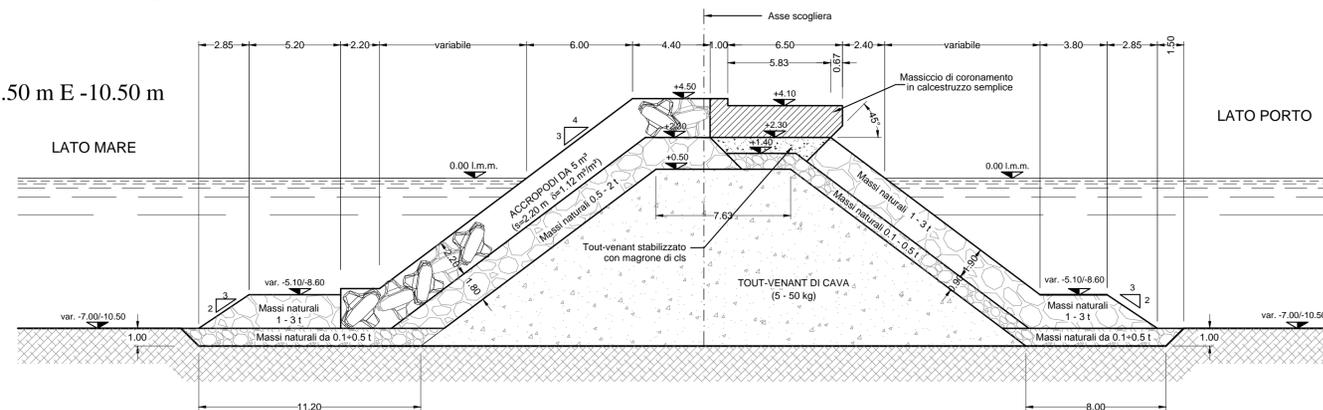


PORTO TURISTICO - BANCHINE
SEZIONE C - C
Scala 1:100

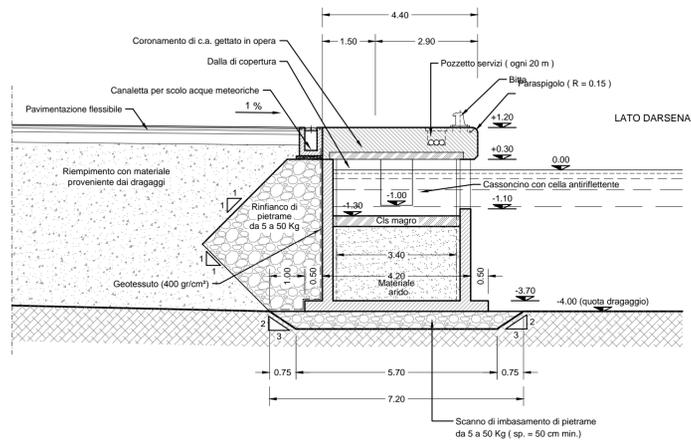

MOLO TERMINAL CROCIERISTICO-PESCA
SEZIONE E - E
Scala 1:100

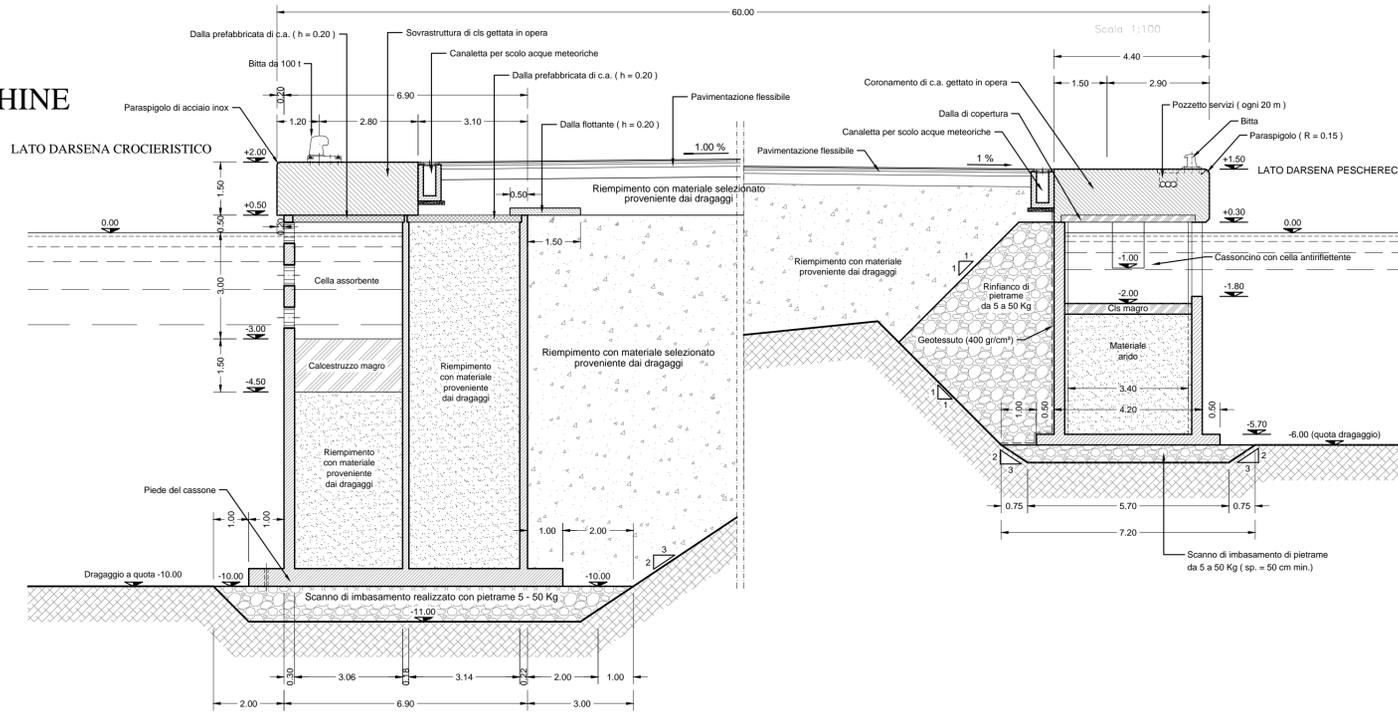

PORTO TURISTICO E CANTIERI NAVALI - BANCHINE
SEZIONE D - D
Scala 1:100

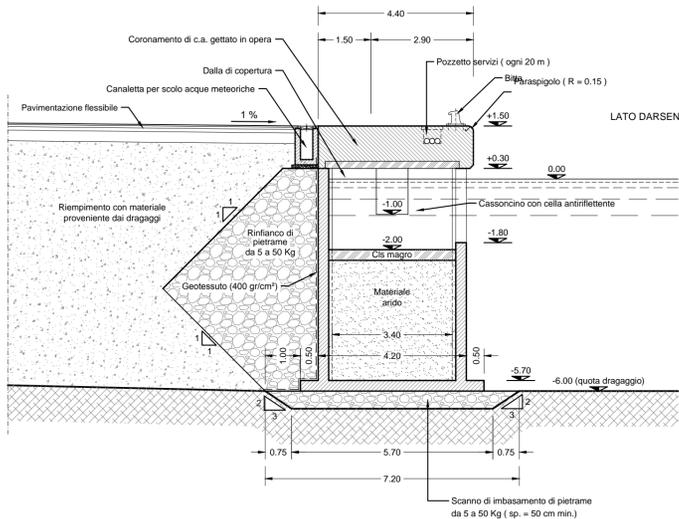

REGIONE ABRUZZO
COMUNE DI ORTONA
APQ-14 INTERVENTO DT03
Finanziamento con delibera C.I.P.E n° 84-2000

PIANO REGOLATORE PORTUALE 2010

CAPITANERIA DI PORTO DI ORTONA

TITOLO ELABORATO:
P.R.P. 2010
NUOVE INFRASTRUTTURE PORTUALI - SEZIONI TIPO - Tavola "A"

Responsabile del Procedimento e Coordinatore Generale del P.R.P.: Dott. Ing. Nicola PASQUINI

MINISTERO DELLE INFRASTRUTTURE E TRASPORTI
PROVVEDITORATO INTERREGIONALE ALLE OPERE PUBBLICHE PER IL LAZIO, ABRUZZO E SARDEGNA
UFFICIO 7 - OPERE MARITTIME

Progettisti:
Ing. Fabio RIVA
Dott. Ing. Luigi MINENZA

Collaboratori alla progettazione:
Geom. Massimiliano RICCI
Geom. Dario COMPAGNONE
Geom. Pietro PRATICO

Gruppo specialistico di supporto alla progettazione:
Coordinamento tecnico-scientifico:
Aspetti marittimi e modellistica idraulica:
Aspetti urbanistici:
Aspetti ambientali:

Prof. Ing. Alberto NOLI
Prof. Ing. Paolo DE GIROLAMO
Urb. Ivana PEDERIVA
Dott. Ing. Paolo CONTINI
TRT- Trasporti e Territorio Ing. Fabio TORTA

Rif. Dis.	Data	Rev.	DESCRIZIONE	Elaborato:
	Dic. 2014	5	Revisione	T11
	Apr. 2014	4	Revisione	
	Gen. 2014	3	Revisione	
	Ott. 2013	2	Revisione	
	Gen. 2013	1	Revisione	
	Set. 2010	0	Emissione	
				Scala: 1:100/1:200