



DIGA DARSENE PESCA-TURISTICO
SEZIONE F - F

Scala 1:100

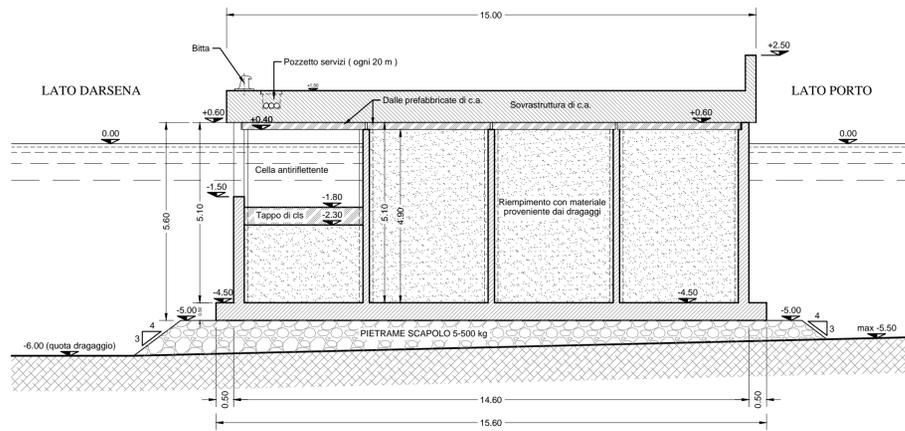


BANCHINE AREA RO-RO E RO-PAX
SEZIONE I - I

Scala 1:100

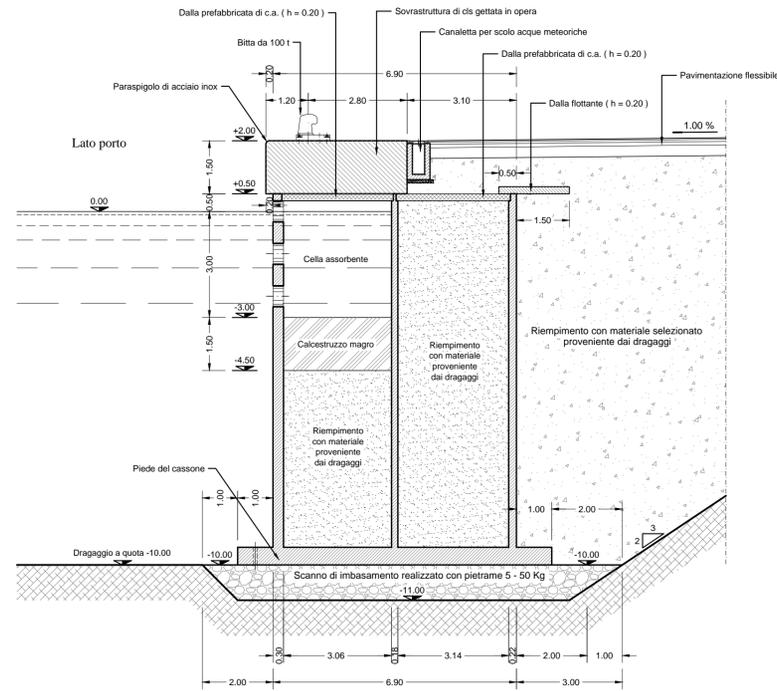


"RIQUALIFICAZIONE" BANCHINA NORD
SEZIONE L - L

Scala 1:100

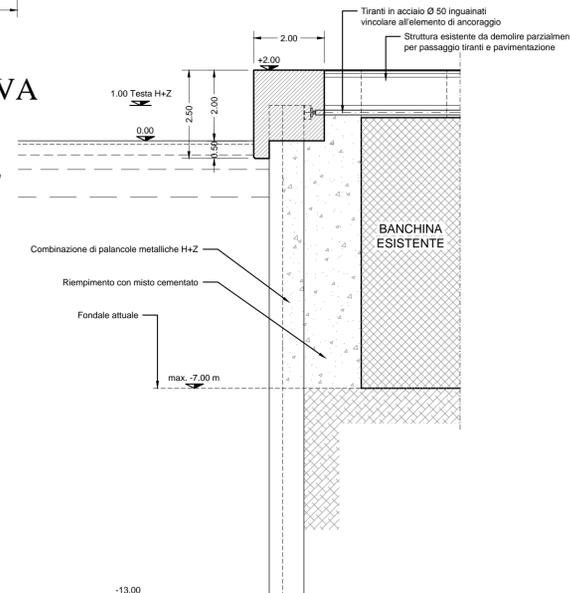



"RIQUALIFICAZIONE" BANCHINA DI RIVA
SEZIONE H - H

Scala 1:100

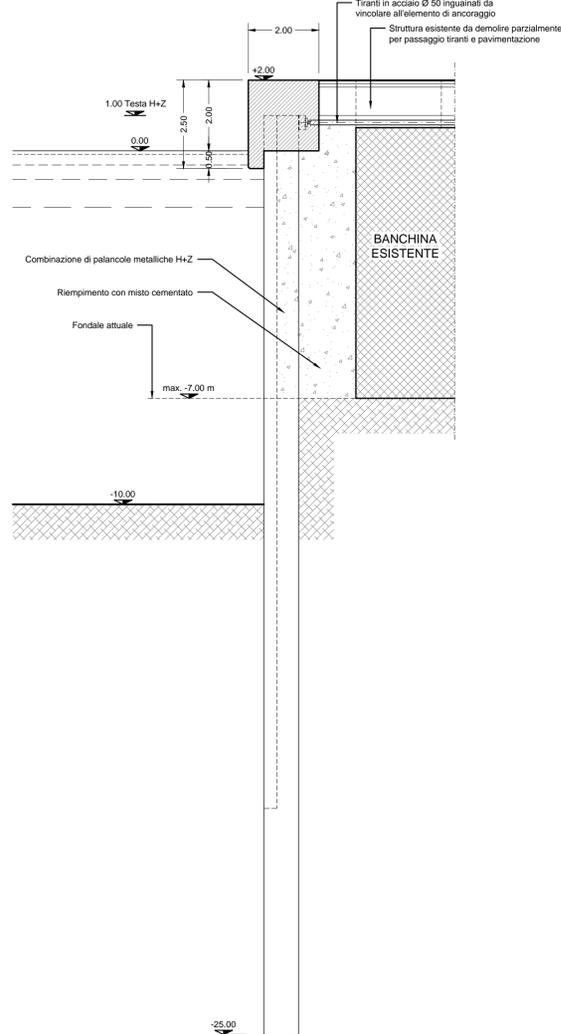

PORTO TURISTICO E CANTIERI NAVALI - BANCHINE
SEZIONE G - G

Scala 1:100

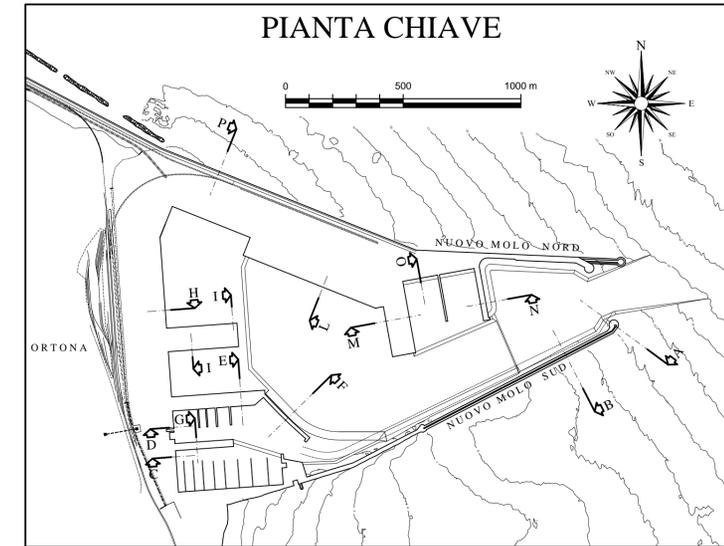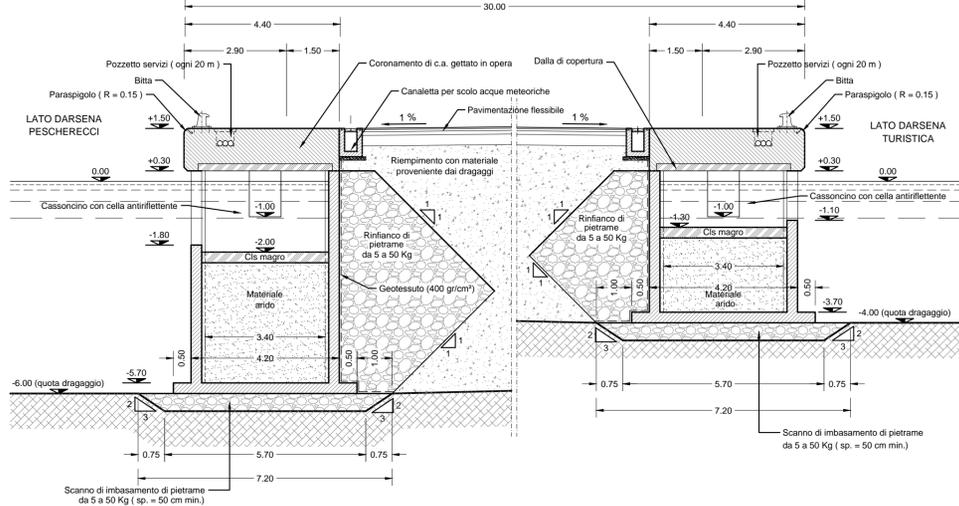

REGIONE ABRUZZO
COMUNE DI ORTONA

APQ-14 INTERVENTO DT03
Finanziamento con delibera C.I.P.E n° 84-2000

PIANO REGOLATORE PORTUALE 2010

CAPITANERIA DI PORTO DI ORTONA

Titolo elaborato :
P.R.P. 2010
NUOVE INFRASTRUTTURE PORTUALI - SEZIONI TIPO - Tavola "B"

Responsabile del Procedimento e Coordinatore Generale del P.R.P.:
Dott. Ing. Nicola PASQUINI

MINISTERO DELLE INFRASTRUTTURE E TRASPORTI
PROVVEDITORATO INTERREGIONALE ALLE OPERE PUBBLICHE PER IL LAZIO, ABRUZZO E SARDEGNA
UFFICIO 7 - OPERE MARITTIME

Progettisti:
Ing. Fabio RIVA
Dott. Ing. Luigi MINENZA

Collaboratori alla progettazione:
Geom. Massimiliano RICCI
Geom. Dario COMPAGNONE
Geom. Pietro PRATICO

Gruppo specialistico di supporto alla progettazione:
Coordinamento tecnico-scientifico: Prof. Ing. Alberto NOLI
Aspetti marittimi e modellistica idraulica: Prof. Ing. Paolo DE GIROLAMO
Aspetti urbanistici: Urb. Ivana PEDERIVA
Aspetti ambientali: Dott. Ing. Paolo CONTINI
Aspetti socio economici, trasportistici e finanziari: TRT- Trasporti e Territorio Ing. Fabio TORTA

Rif. Dis.	Data	Rev.	DESCRIZIONE	Elaborato:
	Dic. 2014	5	Revisione	T12
	Apr. 2014	4	Revisione	
	Gen. 2014	3	Revisione	
	Ott. 2013	2	Revisione	
	Gen. 2013	1	Revisione	
	Set. 2010	0	Emissione	
				Scala: 1:100