


DISTINZIONE DELLE AREE TERRITORIALI PER TIPOLOGIA DI USO

	P.R.P. 2010	P.R.P. Vigente	Stato attuale
COMMERCIALE, CONTENITORI, RO-PAX	269.200 m <sup>2</sup>	177.740 m <sup>2</sup>	82.520 m <sup>2</sup>
RO-RO E RO-PAX	29.300 m <sup>2</sup>	- - - - -	- - - - -
COMMERCIALE AD ALTO CONTENUTO TECNOLOGICO	152.100 m <sup>2</sup>	146.260 m <sup>2</sup>	86.640 m <sup>2</sup>
PRODOTTI CHIMICI E/O PETROLIFERI	46.400 m <sup>2</sup>	- - - - -	8.050 m <sup>2</sup>
PASSEGGERI CROCIERE/TRAGHETTI	16.900 m <sup>2</sup>	- - - - -	- - - - -
PESCA	22.400 m <sup>2</sup>	4.260 m <sup>2</sup>	22.490 m <sup>2</sup>
CANTIERI NAVALI	39.100 m <sup>2</sup>	27.580 m <sup>2</sup>	33.670 m <sup>2</sup>
NAUTICA	62.200 m <sup>2</sup>	12.150 m <sup>2</sup>	19.260 m <sup>2</sup>
ZONA LOGISTICA E SERVIZI	43.600 m <sup>2</sup>	- - - - -	- - - - -

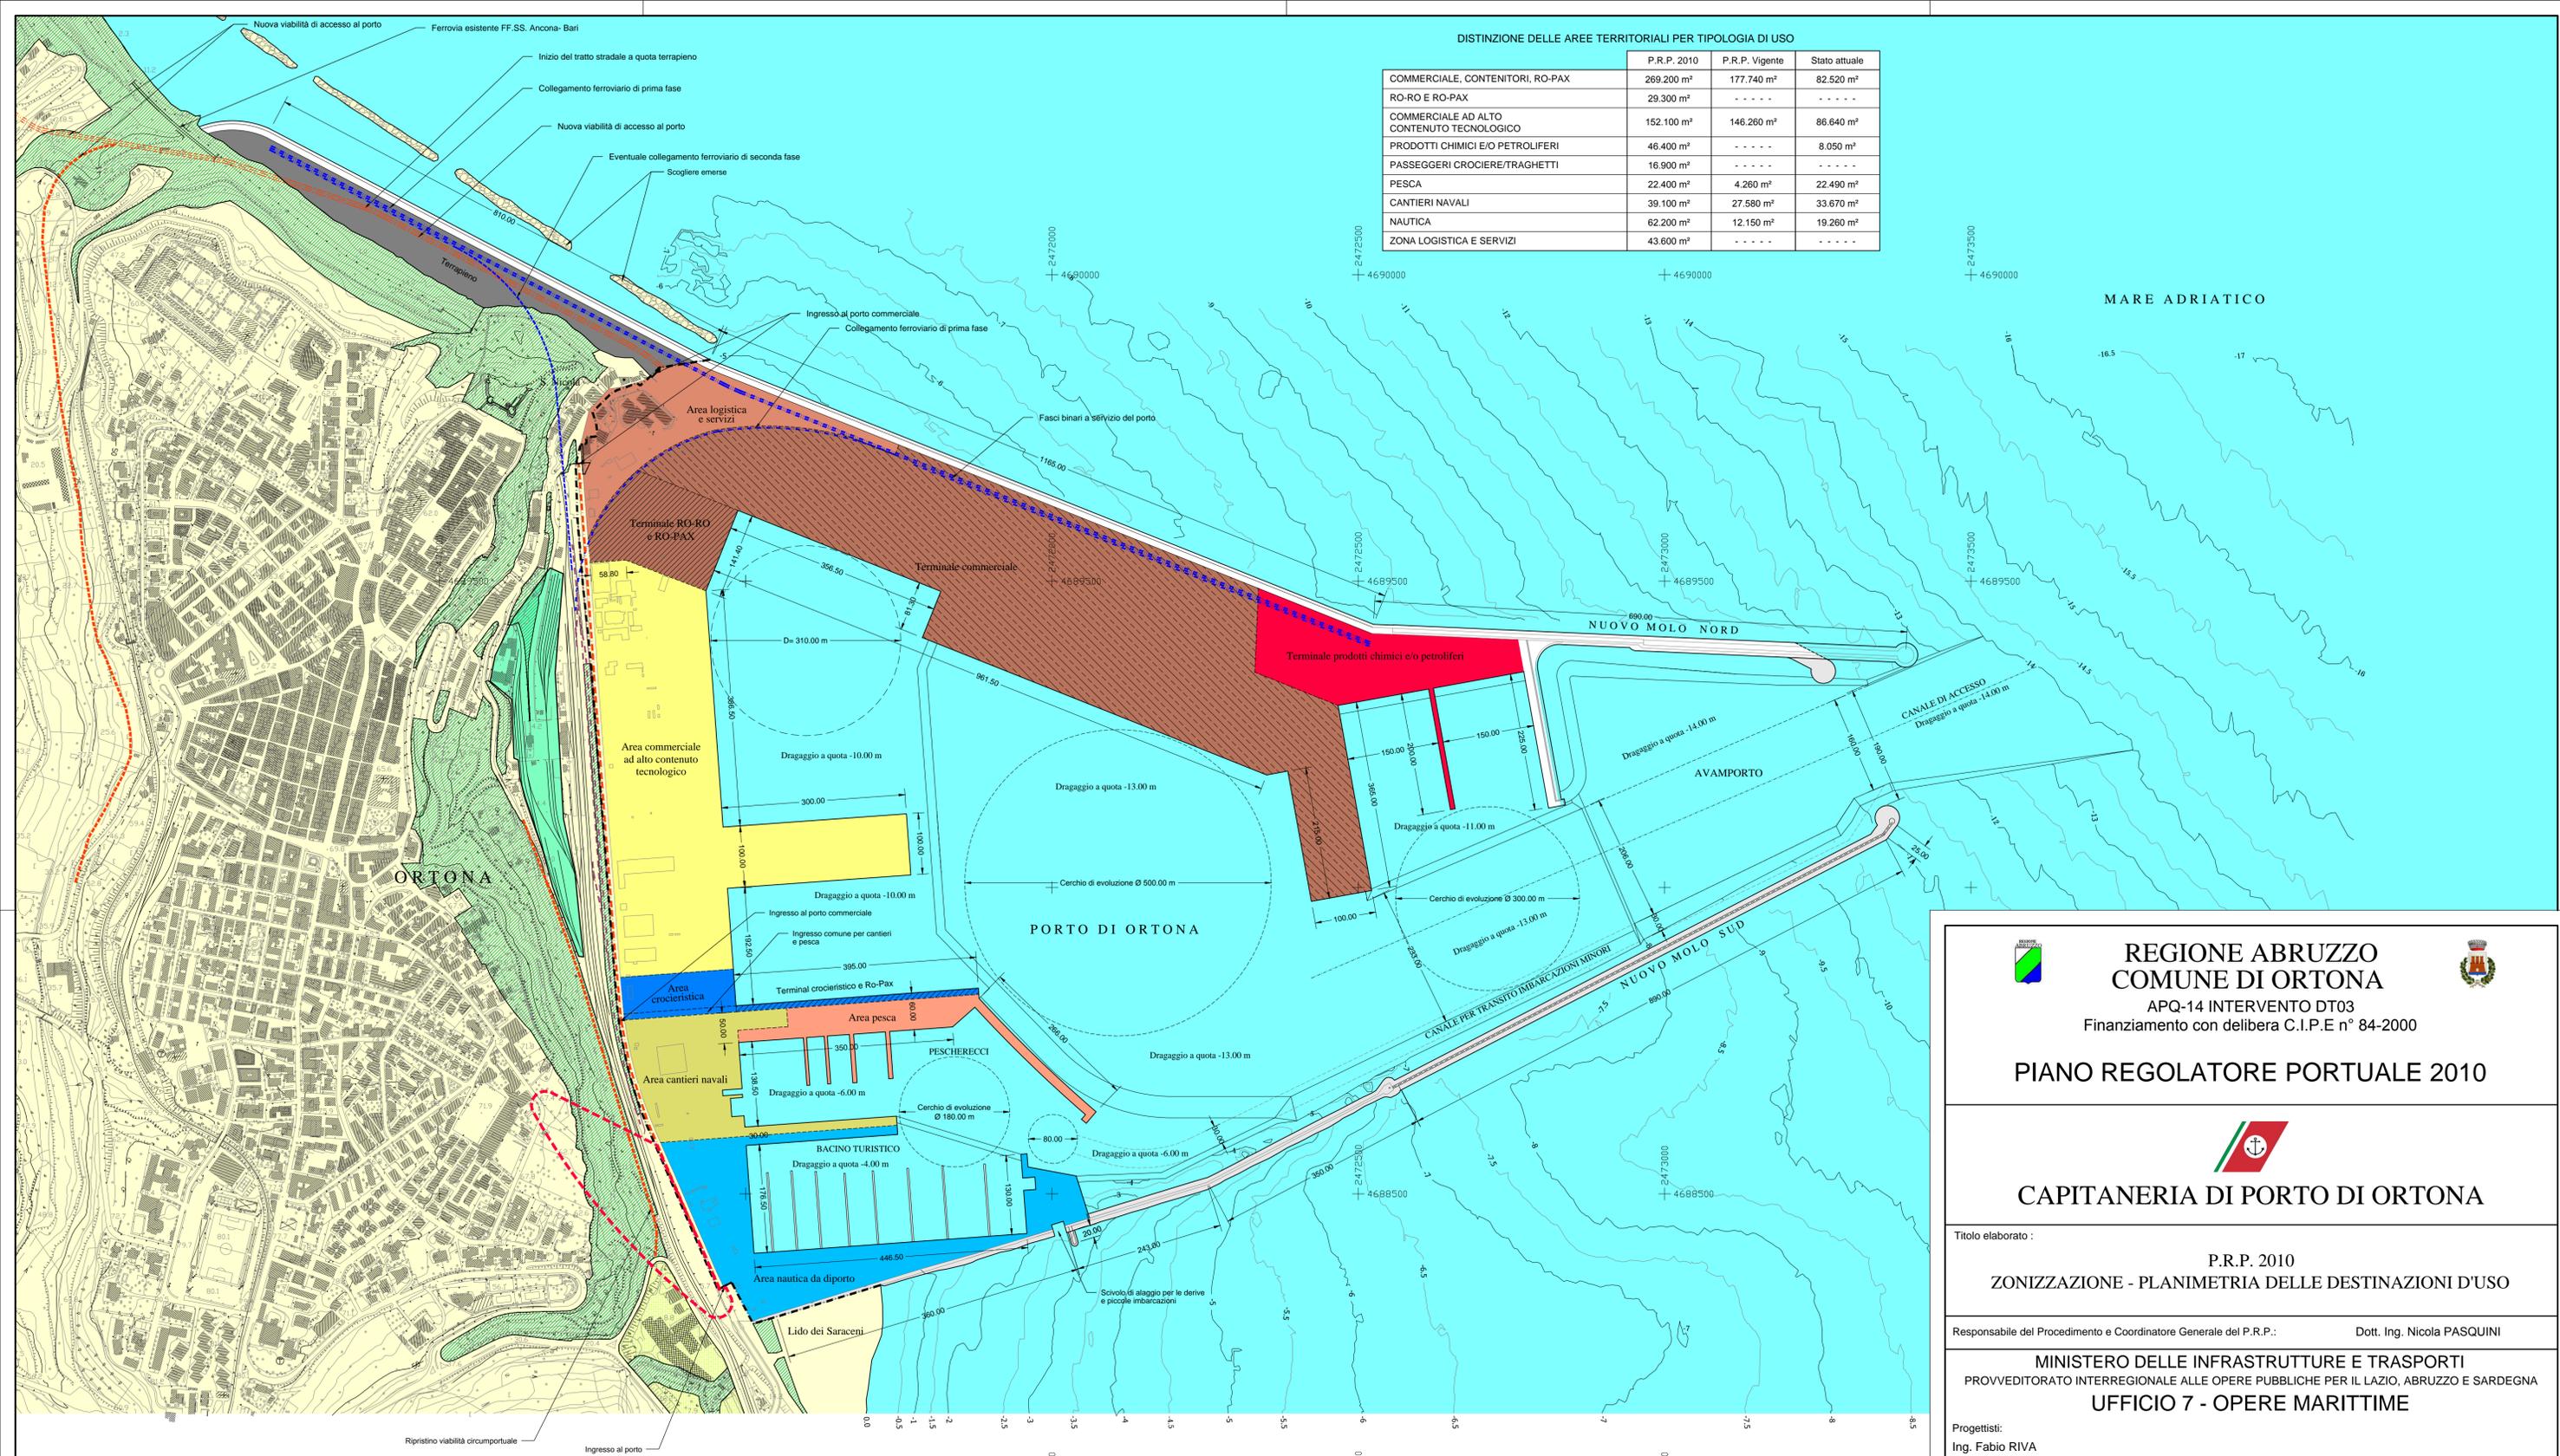

REGIONE ABRUZZO  
 COMUNE DI ORTONA  
 APQ-14 INTERVENTO DT03  
 Finanziamento con delibera C.I.P.E n° 84-2000

PIANO REGOLATORE PORTUALE 2010

CAPITANERIA DI PORTO DI ORTONA

Titolo elaborato :  
 P.R.P. 2010  
 ZONIZZAZIONE - PLANIMETRIA DELLE DESTINAZIONI D'USO

Responsabile del Procedimento e Coordinatore Generale del P.R.P.:  
 Dott. Ing. Nicola PASQUINI

MINISTERO DELLE INFRASTRUTTURE E TRASPORTI  
 PROVVEDITORATO INTERREGIONALE ALLE OPERE PUBBLICHE PER IL LAZIO, ABRUZZO E SARDEGNA  
 UFFICIO 7 - OPERE MARITTIME

Progettisti:  
 Ing. Fabio RIVA  
 Dott. Ing. Luigi MINENZA


Collaboratori alla progettazione:  
 Geom. Massimiliano RICCI  
 Geom. Dario COMPAGNONE  
 Geom. Pietro PRATICO'

Gruppo specialistico di supporto alla progettazione:  
 Coordinamento tecnico-scientifico: Prof. Ing. Alberto NOLI  
 Aspetti marittimi e modellistica idraulica: Prof. Ing. Paolo DE GIROLAMO  
 Aspetti urbanistici: Urb. Ivana PEDERIVA  
 Aspetti ambientali: Dott. Ing. Paolo CONTINI  
 Aspetti socio economici, trasportistici e finanziari: TRT - Trasporti e Territorio Ing. Fabio TORTA

Rif. Dis.	Data	Rev.	DESCRIZIONE
	Dic. 2014	5	Revisione
	Apr. 2014	4	Revisione
	Gen. 2014	3	Revisione
	Ott. 2013	2	Revisione
	Gen. 2013	1	Revisione
	Set. 2010	0	Emissione

Zonizzazione delle aree territoriali dell' ambito portuale:

OPERE FORANEE DI DIFESA	<b>ZONE COMMERCIALI ED INDUSTRIALI</b>	AREA CROCIERISTICA (16.900 m <sup>2</sup> )	ZONA LOGISTICA E SERVIZI (43.600 m <sup>2</sup> )
TERRAPIENO (47.800 m <sup>2</sup> )	AREA COMMERCIALE AD ALTO CONTENUTO TECNOLOGICO (152.100 m <sup>2</sup> )	AREA PESCHERECCI (22.400 m <sup>2</sup> )	Nuove ferrovie a servizio del porto
<b>AMBITI PREVISTI NEL P.R.G. DI ORTONA ADIACENTI L'AMBITO PORTUALE</b>	TERMINALE COMMERCIALE (269.200 m <sup>2</sup> )	AREA CANTIERI NAVALI (39.100 m <sup>2</sup> )	Nuova ferrovia Sangritana in fase di progettazione
AREE A VERDE	TERMINALE PRODOTTI CHIMICI E/O PETROLIFERI (46.400 m <sup>2</sup> )	AREA NAUTICA DA DIPORTO (62.200 m <sup>2</sup> )	Nuova viabilità a servizio del porto
AREE PER ATTREZZATURE TURISTICHE		VIABILITÀ INTERNA AL PORTO	AMBITO DI COLLEGAMENTO CITTÀ - PORTO (41.900 m <sup>2</sup> )
		POSSIBILE RIQUALIFICAZIONE DELL'ATTUALE AREA FERROVIARIA (37.250 m <sup>2</sup> )	NUOVO LIMITE AMBITO PORTUALE

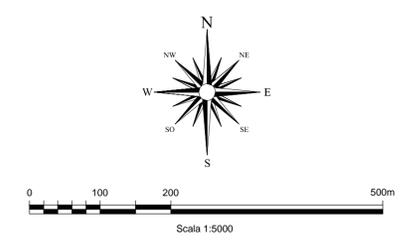

NOTA:  
 RILIEVI BATIMETRICI ESEGUITI NEL MAGGIO 2009

Elaborato:  
**T8**  
 Scala:  
 1:5.000