Comune di Ortona
(Provincia di Chieti)

OGGETTO: Progetto di Costruzione di un deposito costiero di GPL da 25000mc

LOCALITA': Via Cervana - Porto di Ortona -66026- Ortona (CH)

RICHIEDENTE: SEASTOCK S.r.l.

Legenda	Tavola 3 di 11	Scala
●	Sezione - prospetto X- X'	1:200
	Sezione - prospetto Y- Y'	1:200
	Architettonici dei manufatti che costituiscono l'impianto	1:500-1:200

Data	Revisione	Livello Progetto	Stato Progetto
29/05/2019.	01	Definitivo	Progetto preliminare

Il Richiedente:

seastock
Seastock S.r.l.
Via Cesare Pavese 37
00100 - Roma (RM)
P.IVA e C.F. 14748811001

Progettazione:
ing. Massimo Mauro

Engineering Organization Safety
Engineering Organization Safety S.r.l.
Via Ashburn 29 - 00125 - Fiumicino (RM)
Tel. +390039(0)6 - Fax. +390039(0)6
P.IVA e C.F. 14748811001
e-mail info@eos-safety.it
e-mail pec eos@pec.eos-safety.it

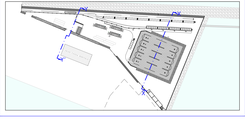

Sezioni - Prospetto X - X'

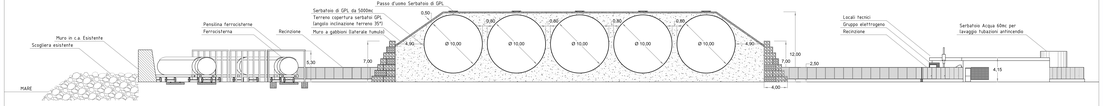

Sezioni - Prospetto Y - Y'

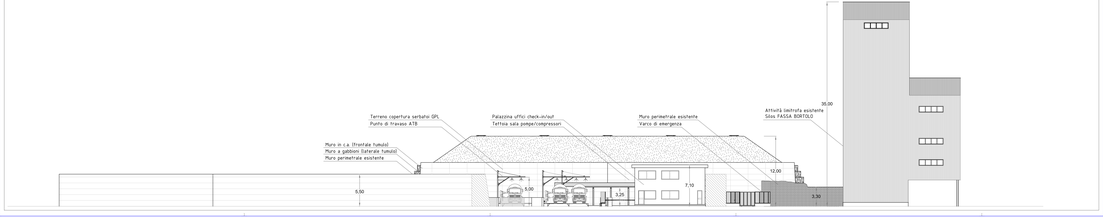

Architettonico Parco serbatoi di stoccaggio GPL (scala 1:500)

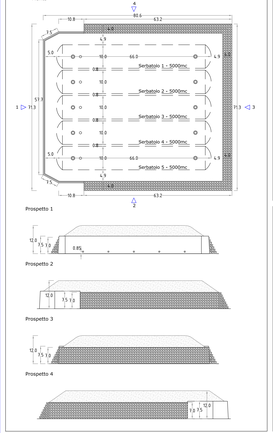

Architettonico Locali tecnici (scala 1:200)

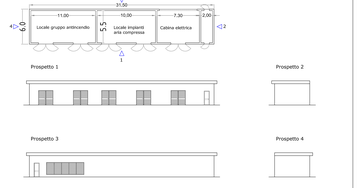

Architettonico sala pompe/compressori GPL (scala 1:200)

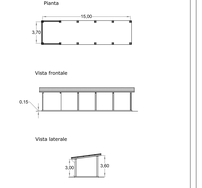

Architettonico Pensilina ferrocisterna (scala 1:200)

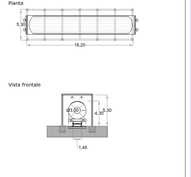

Architettonico Locale sala controllo/ufficio e spogliatoi (scala 1:200)

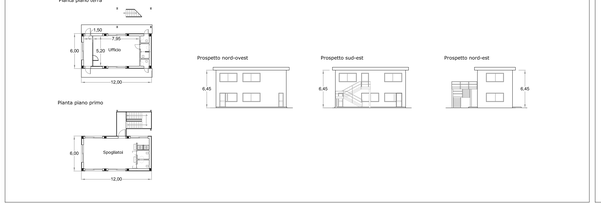
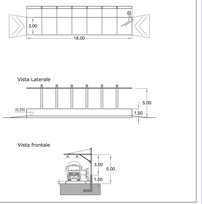
Architettonico punto di travaso autocisterna (scala 1:200)