Comune di Ortona
(Provincia di Chieti)

OGGETTO: Progetto di Costruzione di un deposito costiero di GPL da 25000mc

LOCALITA': Via Cervana - Porto di Ortona -66026- Ortona (CH)

RICHIEDENTE: SEASTOCK S.r.l.

Legenda	Tavola 6 di 11	Scala
● Impianto di terra, scariche atmosferiche e illuminazione esterna		1500
Sistema di raccolta acque pluviali e impianto fognario		1500

Data	Revisione	Livello Progetto	Stato Progetto
29/05/2014	01	Definitivo	Progetto preliminare

Il Richiedente:

seastock
Seastock S.r.l.
Via Cervana 1/A - 66026 - Ortona (CH)
p.IVA - Cod.Fisc 02 [illegible]
e-mail: info@seastock.it

Progettazione:
ing. Massimo Mauro

Engineering Organization Safety
Engineering Organization Safety S.r.l.
Via Aldrovandi 29 - 00197 - Roma (RM)
Tel. +39(06)97614 - Fax +39(06)97614
P.IVA 14[illegible]
e-mail: m.[illegible]@eos-s.it

Impianto di terra, scariche atmosferiche e illuminazione esterna (scala 1:500)

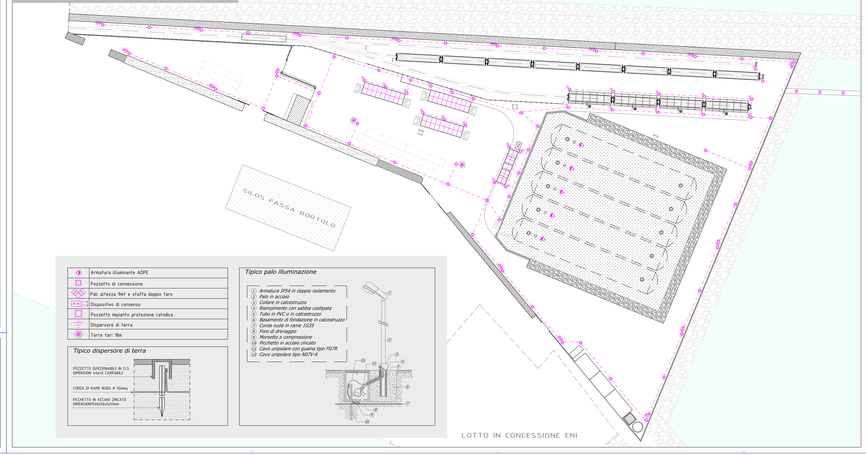

	Armatura illuminante ADPE
	Pozzetto di connessione
	Pali altezza 9m/ a sfalfa doppio faro
	Dispositivo di consenso
	Pozzetto impianto protezione catodica
	Dispersore di terra
	Torre fari 18m

Tipico dispersore di terra

Tipico palo illuminazione

1. Armatura IP54 in doppio isolamento
2. Palo in acciaio
3. Plinto di calcestruzzo
4. Riempimento con sabbia costipata
5. Tubo in PVC o in calcestruzzo
6. Basamento di fondazione in calcestruzzo
7. Corda nuda in rame 35ZS
8. Pozzetto ispezionabile
9. Morsetto a compressione
10. Picchetto in acciaio zincato
11. Cavo unipolare con guaina tipo FG7R
12. Cavo unipolare tipo N07V-K

Impianto illuminazione esterna sulla passerella e sul ponte di scarico (scala 1:500)

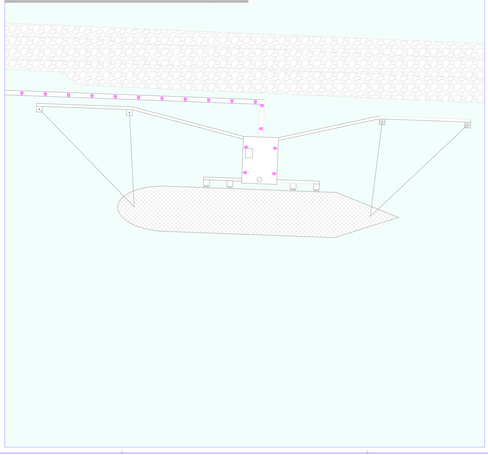

Sistema di raccolta acque pluviali e impianto fognario (scala 1:500)

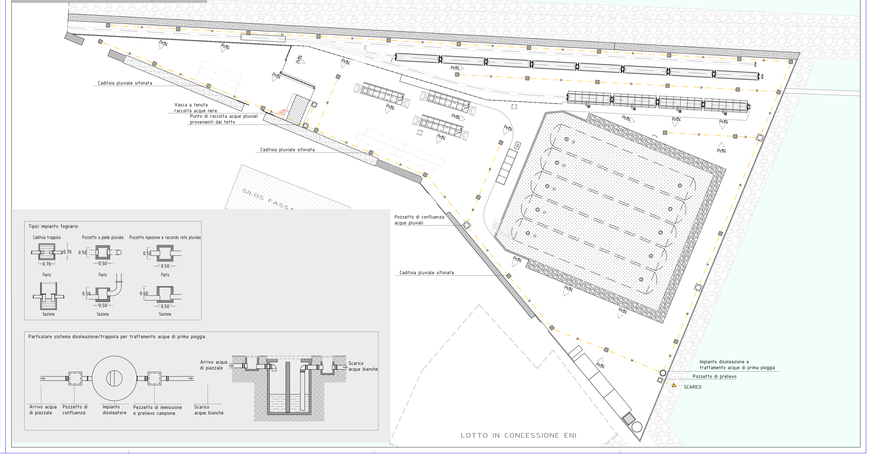

Tipici impianto fognario

Particolare sistema disoleazione/trappola per trattamento acque di prima pioggia