



TRATTO 3 - PLANIMETRIA STATO DI FATTO

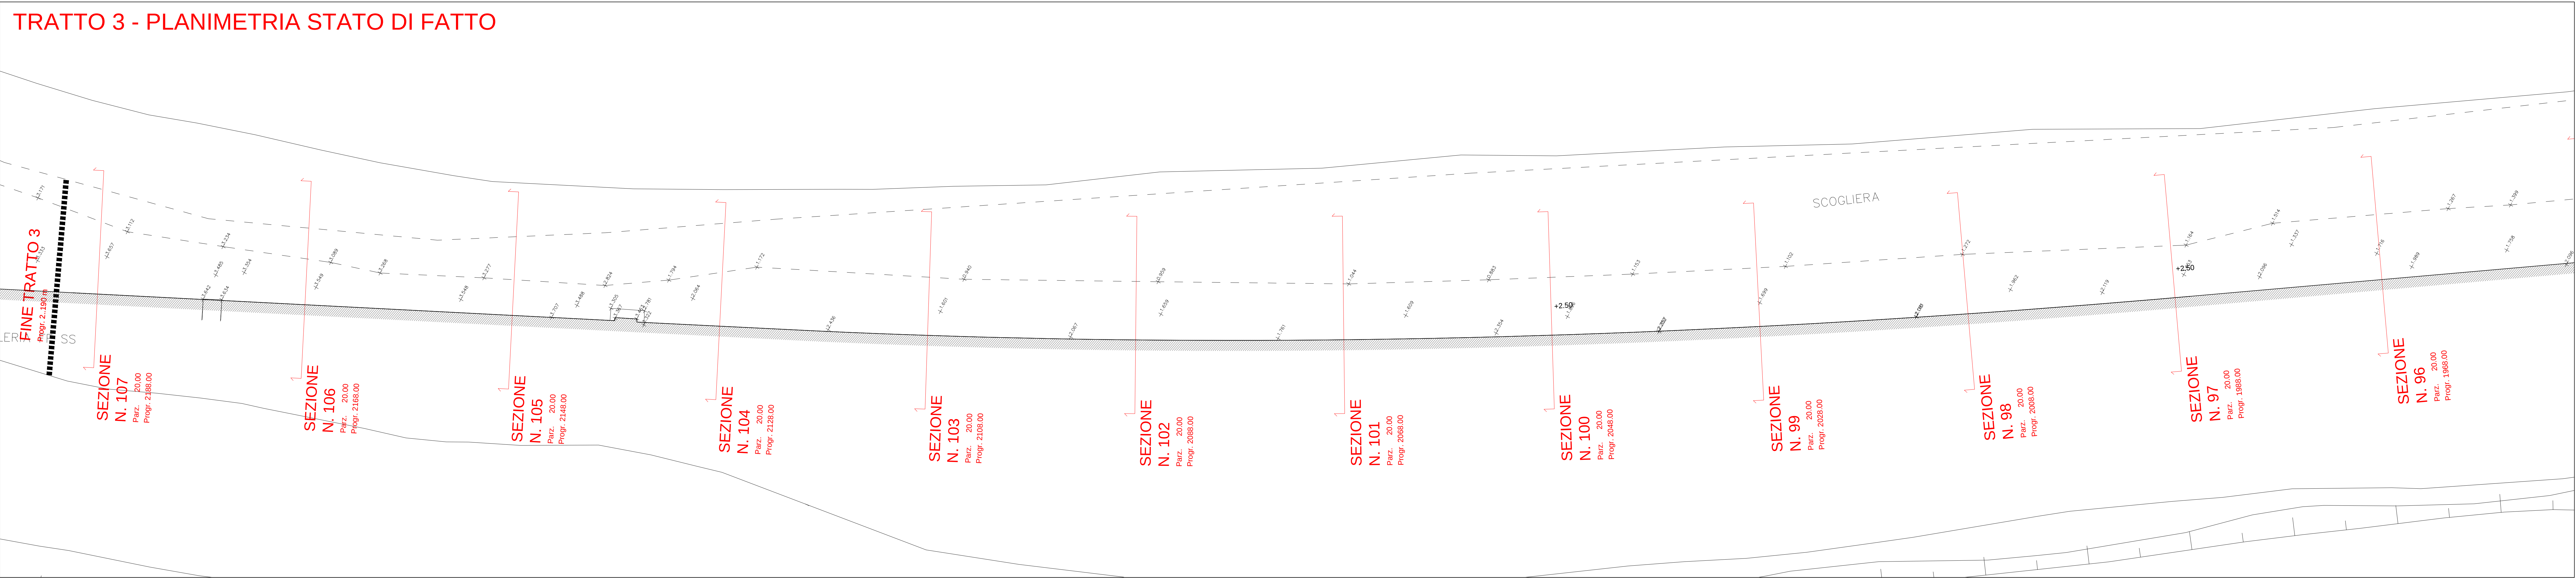

TRATTO 3 - PLANIMETRIA DI PROGETTO

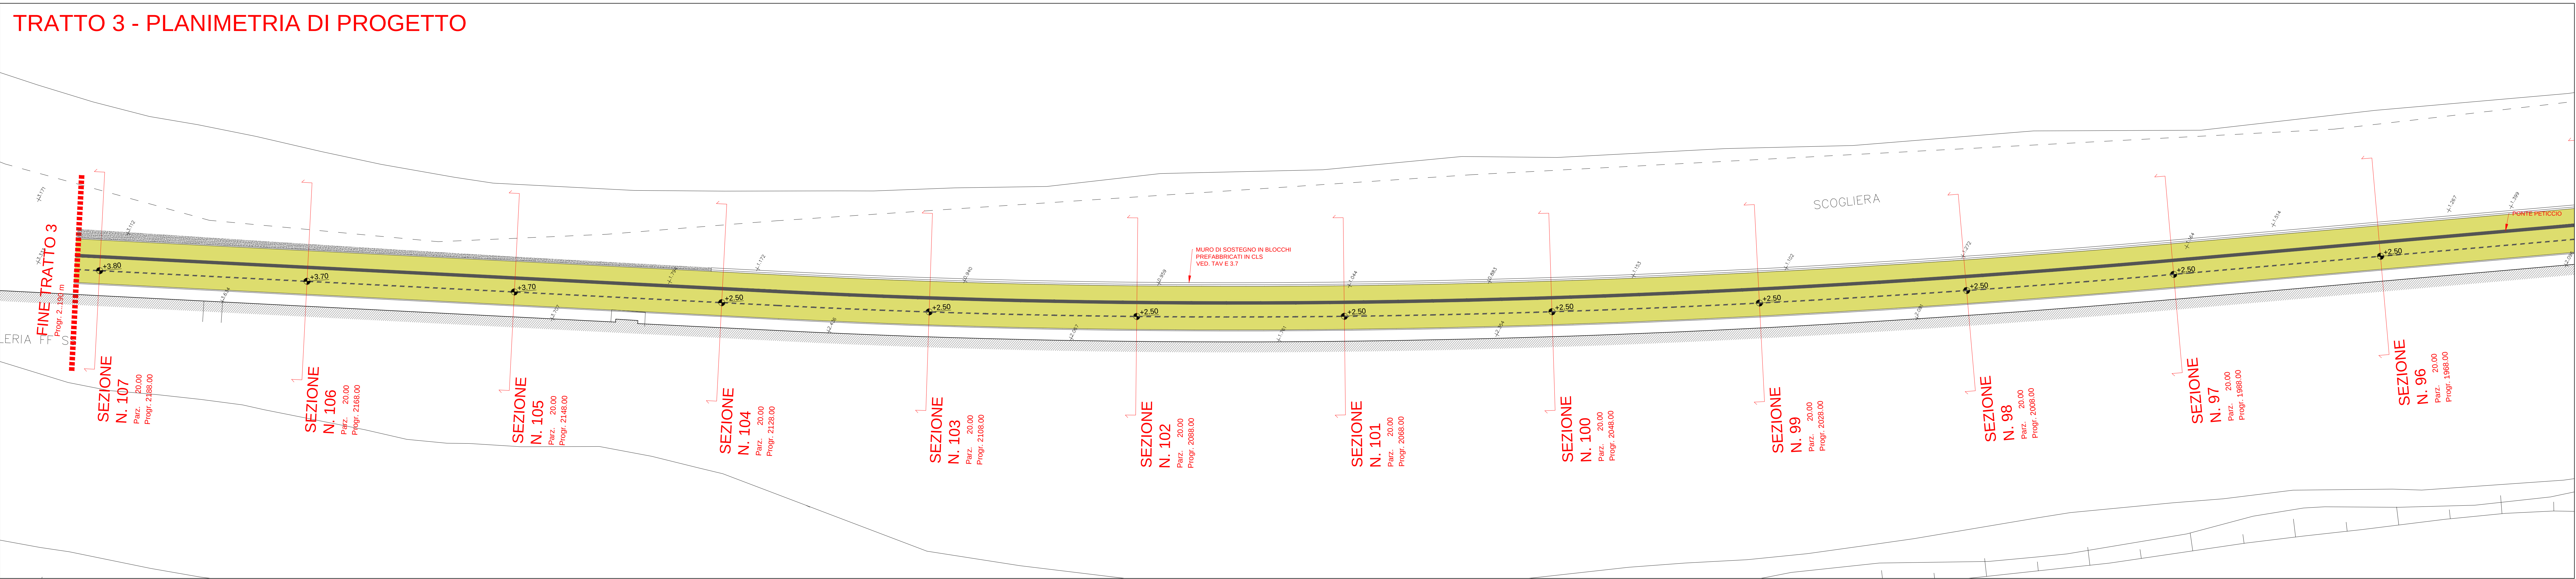

COMUNE DI
ORTONA (CHIETI)

PROGETTO
VALORIZZAZIONE TURISTICA DELLA PISTA CICLOPEDONALE DEL
LITORALE ABRUZZESE. LINEA DI AZIONE 1.3.1.A PAR-FAS ABRUZZO 2007-2013
CUP: H71B14000190002. - CIG: 5975146E73

PROGETTO ESECUTIVO

COMMITTENTE
Comune di Ortona (CH)

GRUPPO DI PROGETTAZIONE
PROGETTISTA INCARICATO:
Ing. Alfeo Ferrara
C.so Vittorio Emanuele II,54 - 66026 Ortona (CH)
Tel. 3473139048 - alfeoferrara@gmail.com

IL PROGETTISTA INCARICATO

CONSULENTE:
Arch. Gianluca Buzzelli
Via Della Pace n°42 - 66026 Ortona (CH)

COLLABORATORI:
Arch. Claudio Angelucci
Arch. Annalisa Martinelli
Arch. Guido Natalizia

DATA
24.10.2015

DATABASE
PC-O/1

DWG
SCALA
1:200

TAV N°1

DESCRIZIONE
TRATTO 3 - PLANIMETRIA DI DETTAGLIO 3

TAV N°1
E 3.4

REVISIONI E AUTORIZZAZIONI

Revisione n°	Data	Descrizione	Disegnato	Verificato	Approvato
1	23.10.15		GN	GB	AF

RUP

VALIDAZIONE DEL

All rights reserved