Città di Ortona (CH)
Assessorato all'Urbanistica

In collaborazione con i servizi culturali della Città di Ortona

UrbanCenterOrtona

Territori in Ascolto

Un mese dedicato al territorio ortonese e all'urbanistica partecipata

progetto di riqualificazione e rivitalizzazione del Centro Commerciale Naturale di Ortona
Multiarredo di Piazza San Tommaso

TITOLO: **progetto di riqualificazione e rivitalizzazione del Centro Commerciale Naturale di Ortona**
ANNO: **2013** AUTORI: **N. Pasquini, M. Fellegara (Ufficio Tecnico comune di Ortona); L. De Girolamo, M. Di Lauro, C. Corfone, C. Angelucci (Arkfattoriale)**

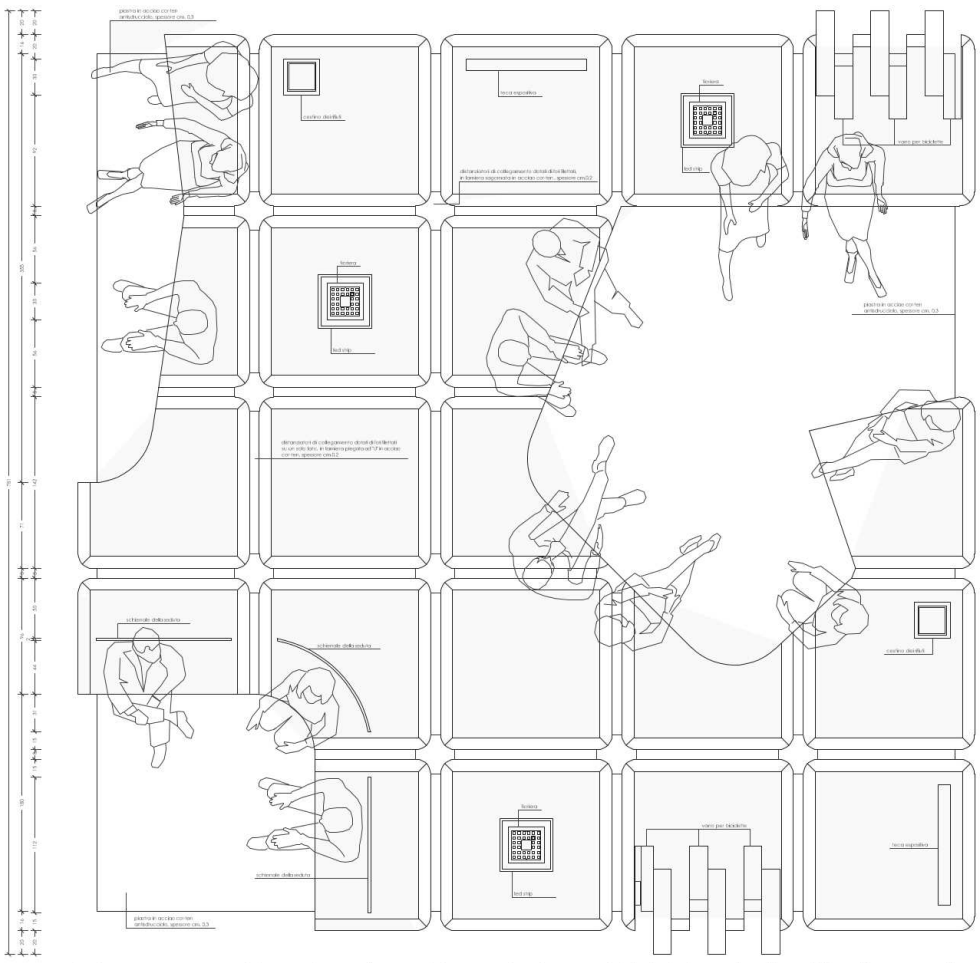

planimetria di progetto
scala 1:10

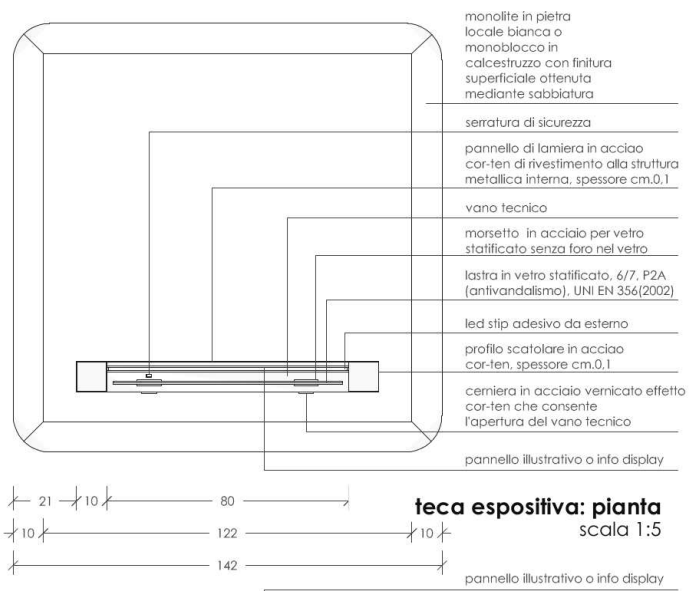

teca espositiva: pianta
scala 1:5

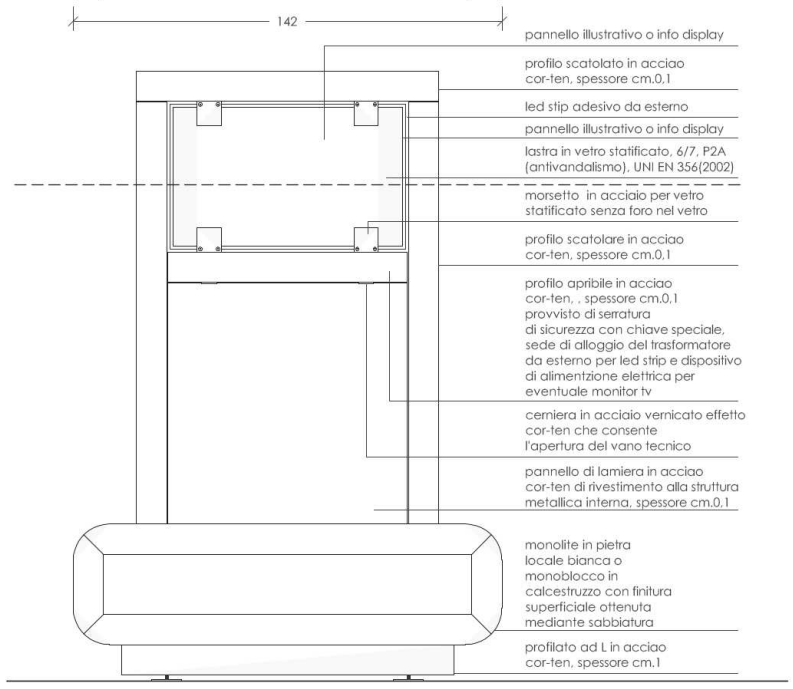

teca espositiva: prospetto
scala 1:5

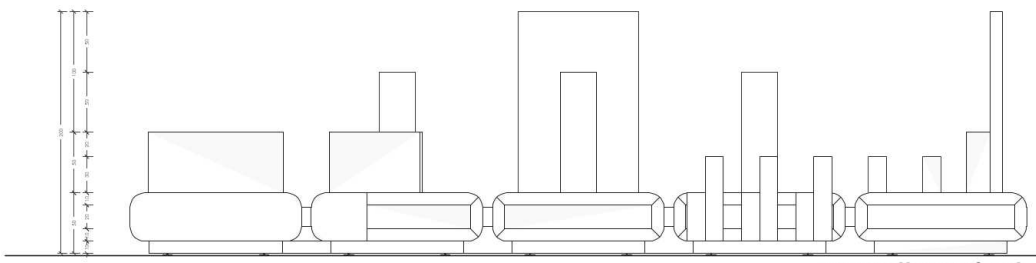

prospetto nord-est
scala 1:10

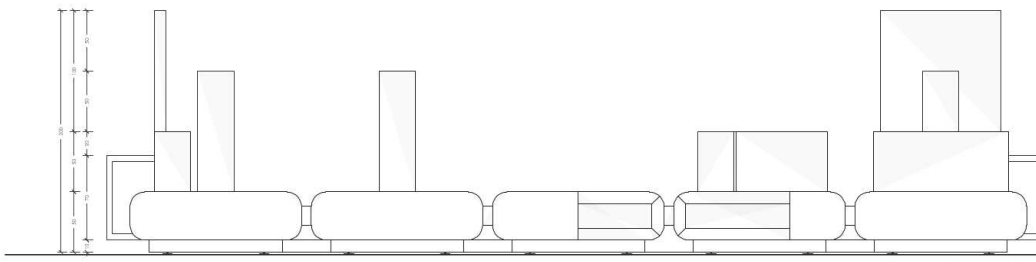

prospetto sud-ovest
scala 1:10

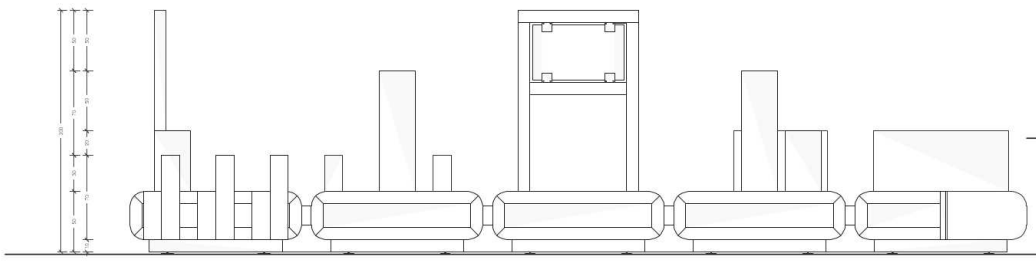

prospetto sud-est
scala 1:10

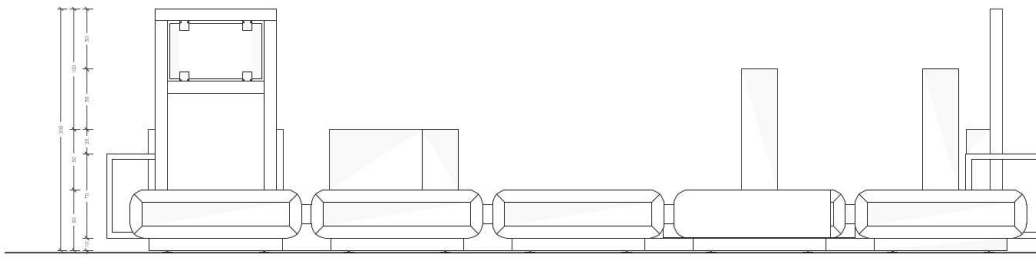

prospetto nord-ovest
scala 1:10

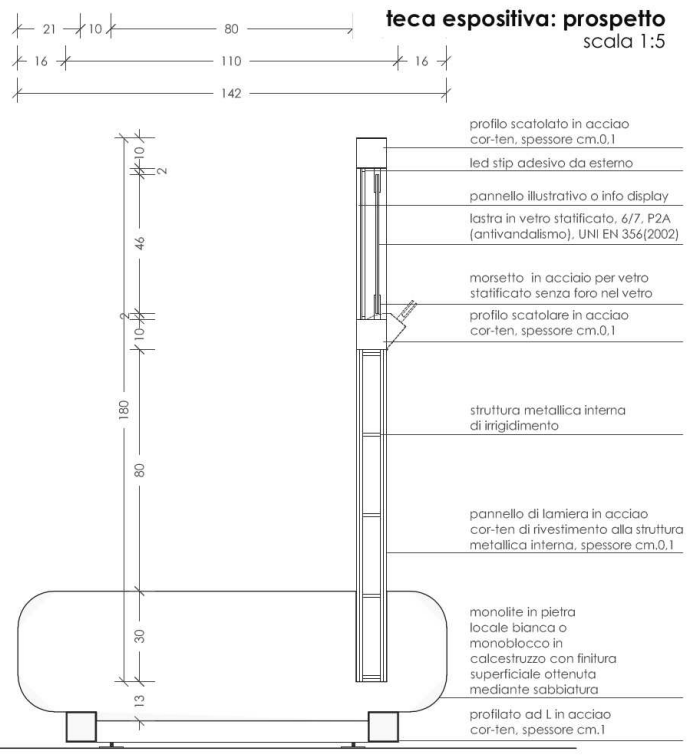

teca espositiva: sezione
scala 1:5

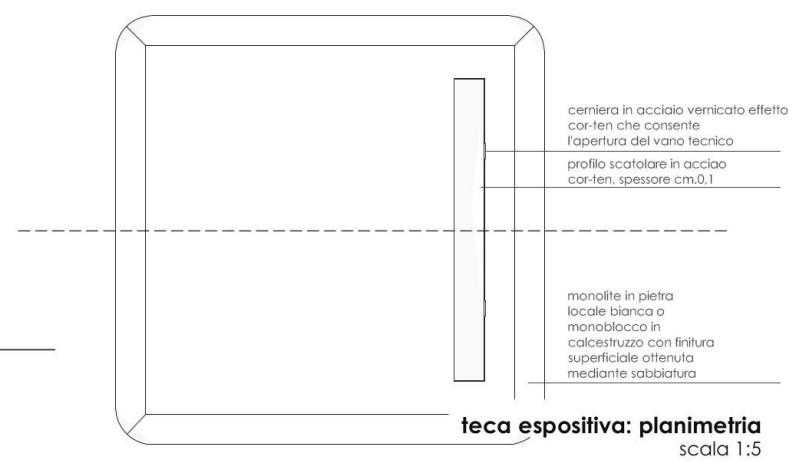

teca espositiva: planimetria
scala 1:5